



# IV PIĘTRO

UL. KOSSUTHA 7

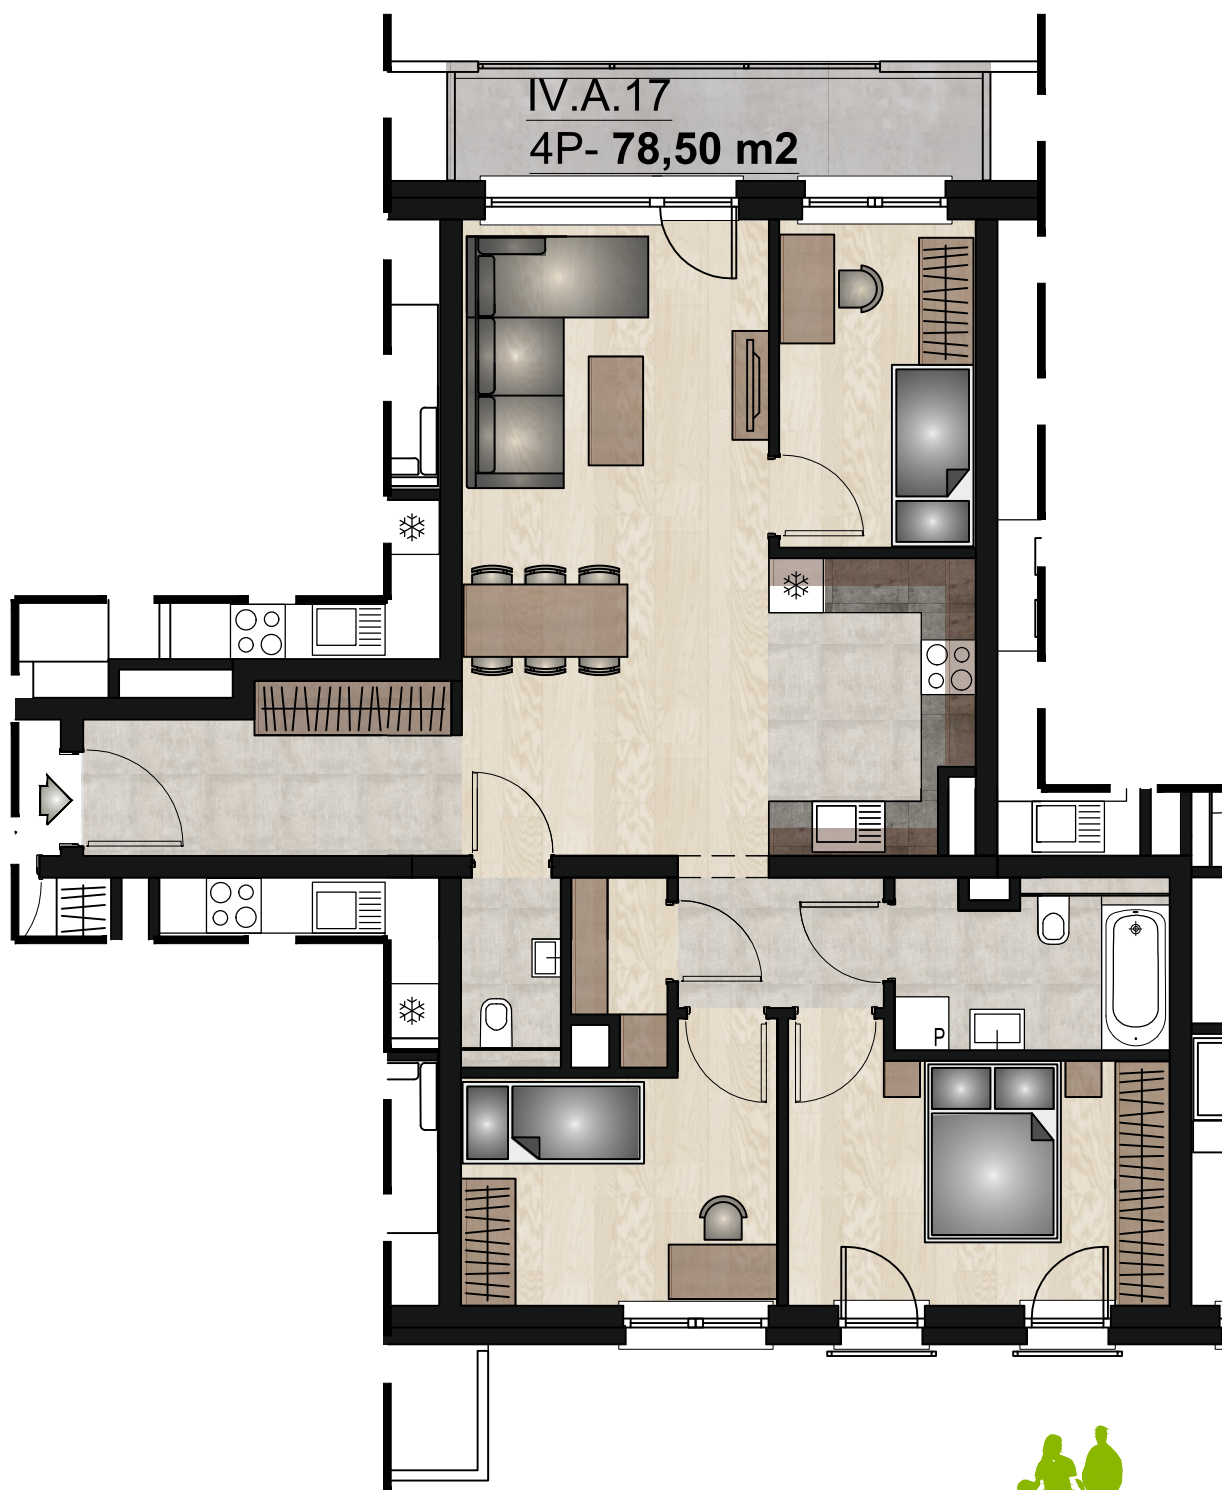

UWAGA:  
Rysunki mają jedynie charakter poglądowy i mogą ulec nieznacznym zmianom w trakcie realizacji obiektu.

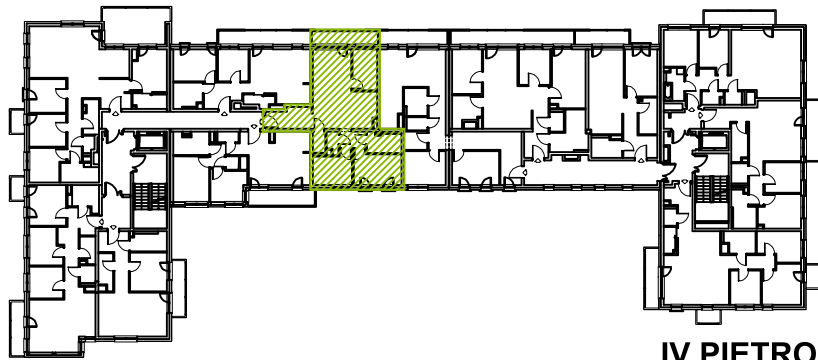

0 1 2m

4p - 78,50 m<sup>2</sup>