



# V PIĘTRO

UL. KOSSUTHA 7

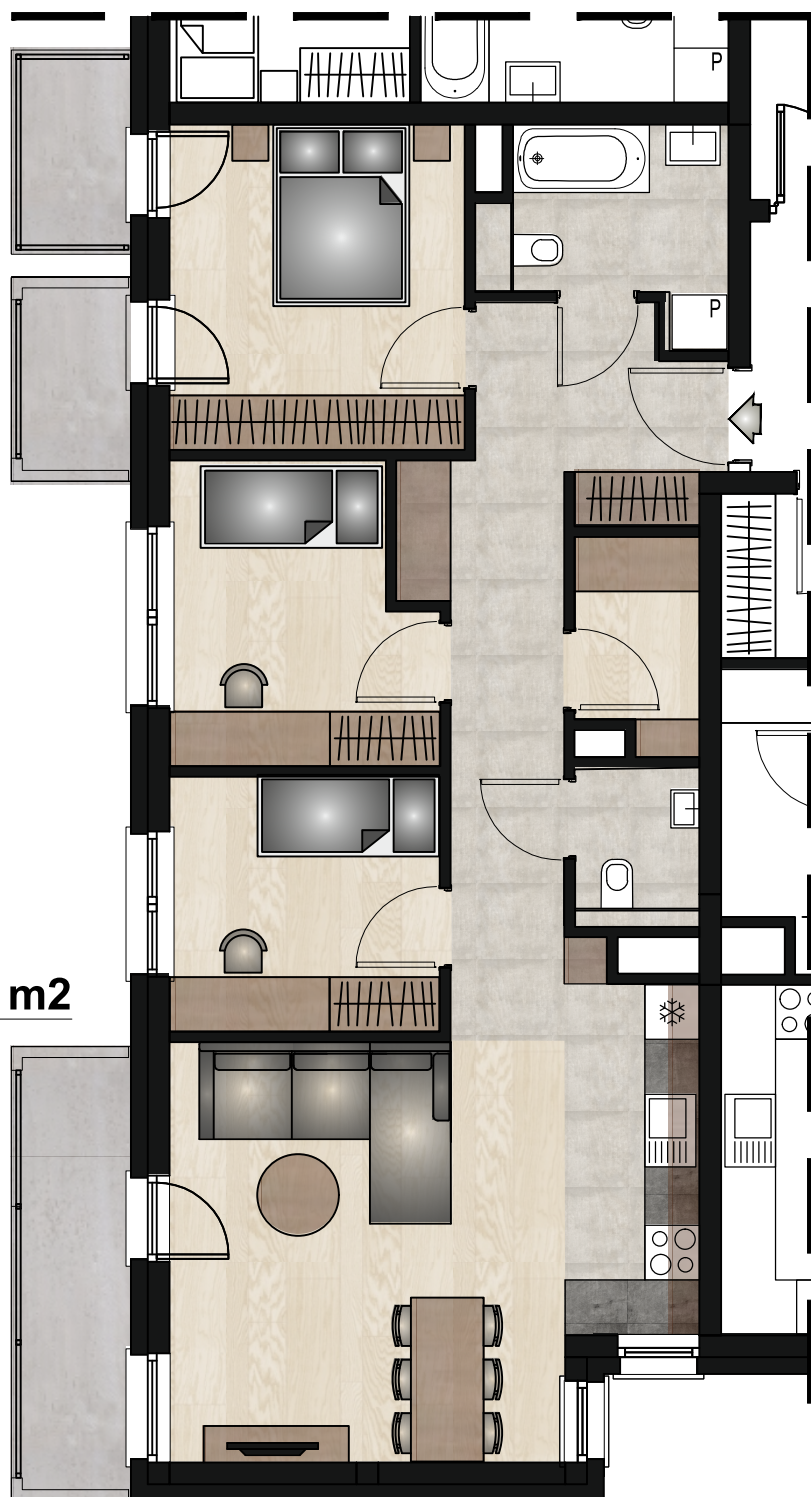

V.A.20  
4P- 78,58 m<sup>2</sup>

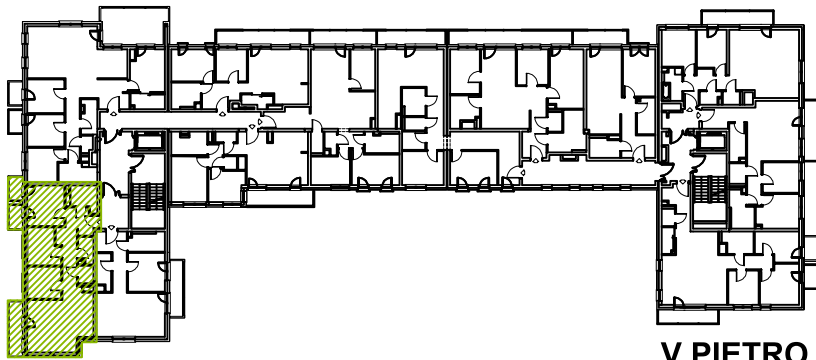

V.A.20

UWAGA:  
Rysunki mają jedynie charakter poglądowy i mogą ulec nieznacznym zmianom w trakcie realizacji obiektu.



0 1 2m

4p - 78,58 m<sup>2</sup>