



VI PIĘTRO

UL. KOSSUTHA 7

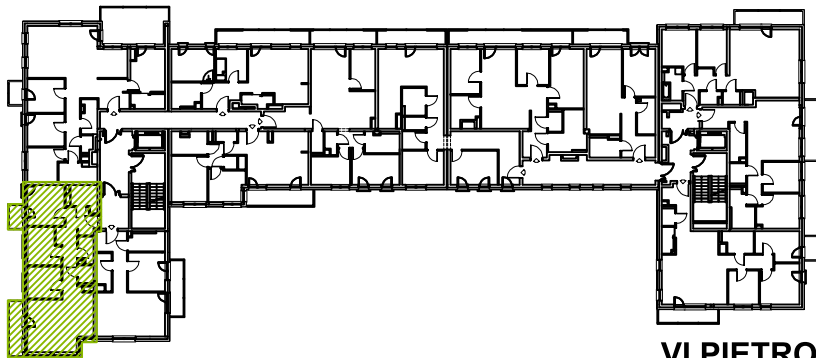

VI PIĘTRO

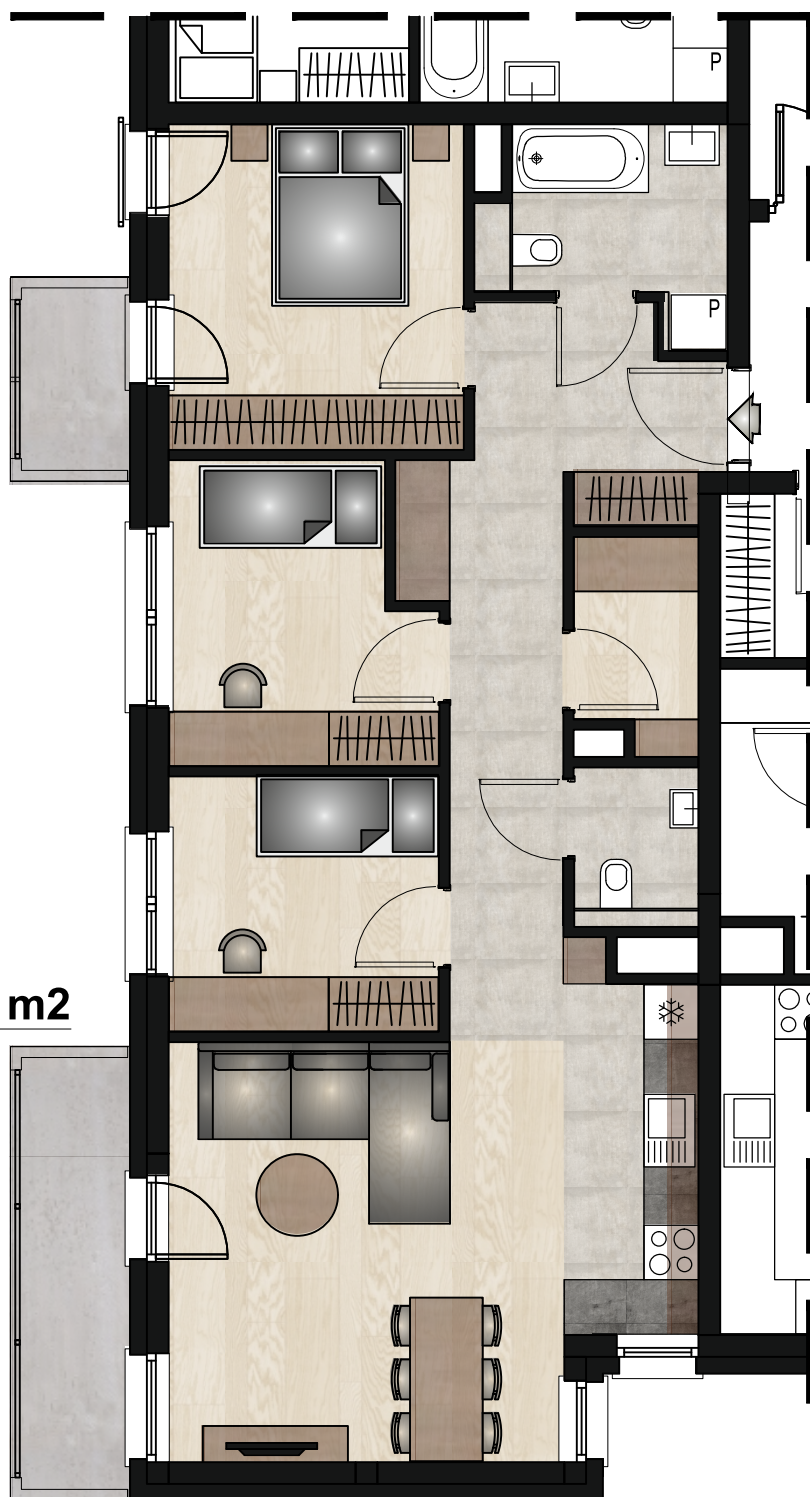

VI.A.26
4P- 78,58 m²



VI.A.26

UWAGA:
Rysunki mają jedynie charakter poglądowy i mogą ulec nieznacznym zmianom w trakcie realizacji obiektu.



0 1 2m

4p - 78,58 m²