



# VII PIĘTRO

UL. KOSSUTHA 7

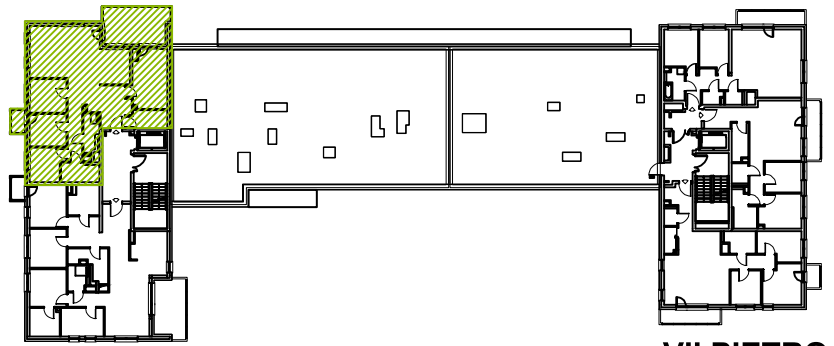

VII PIĘTRO

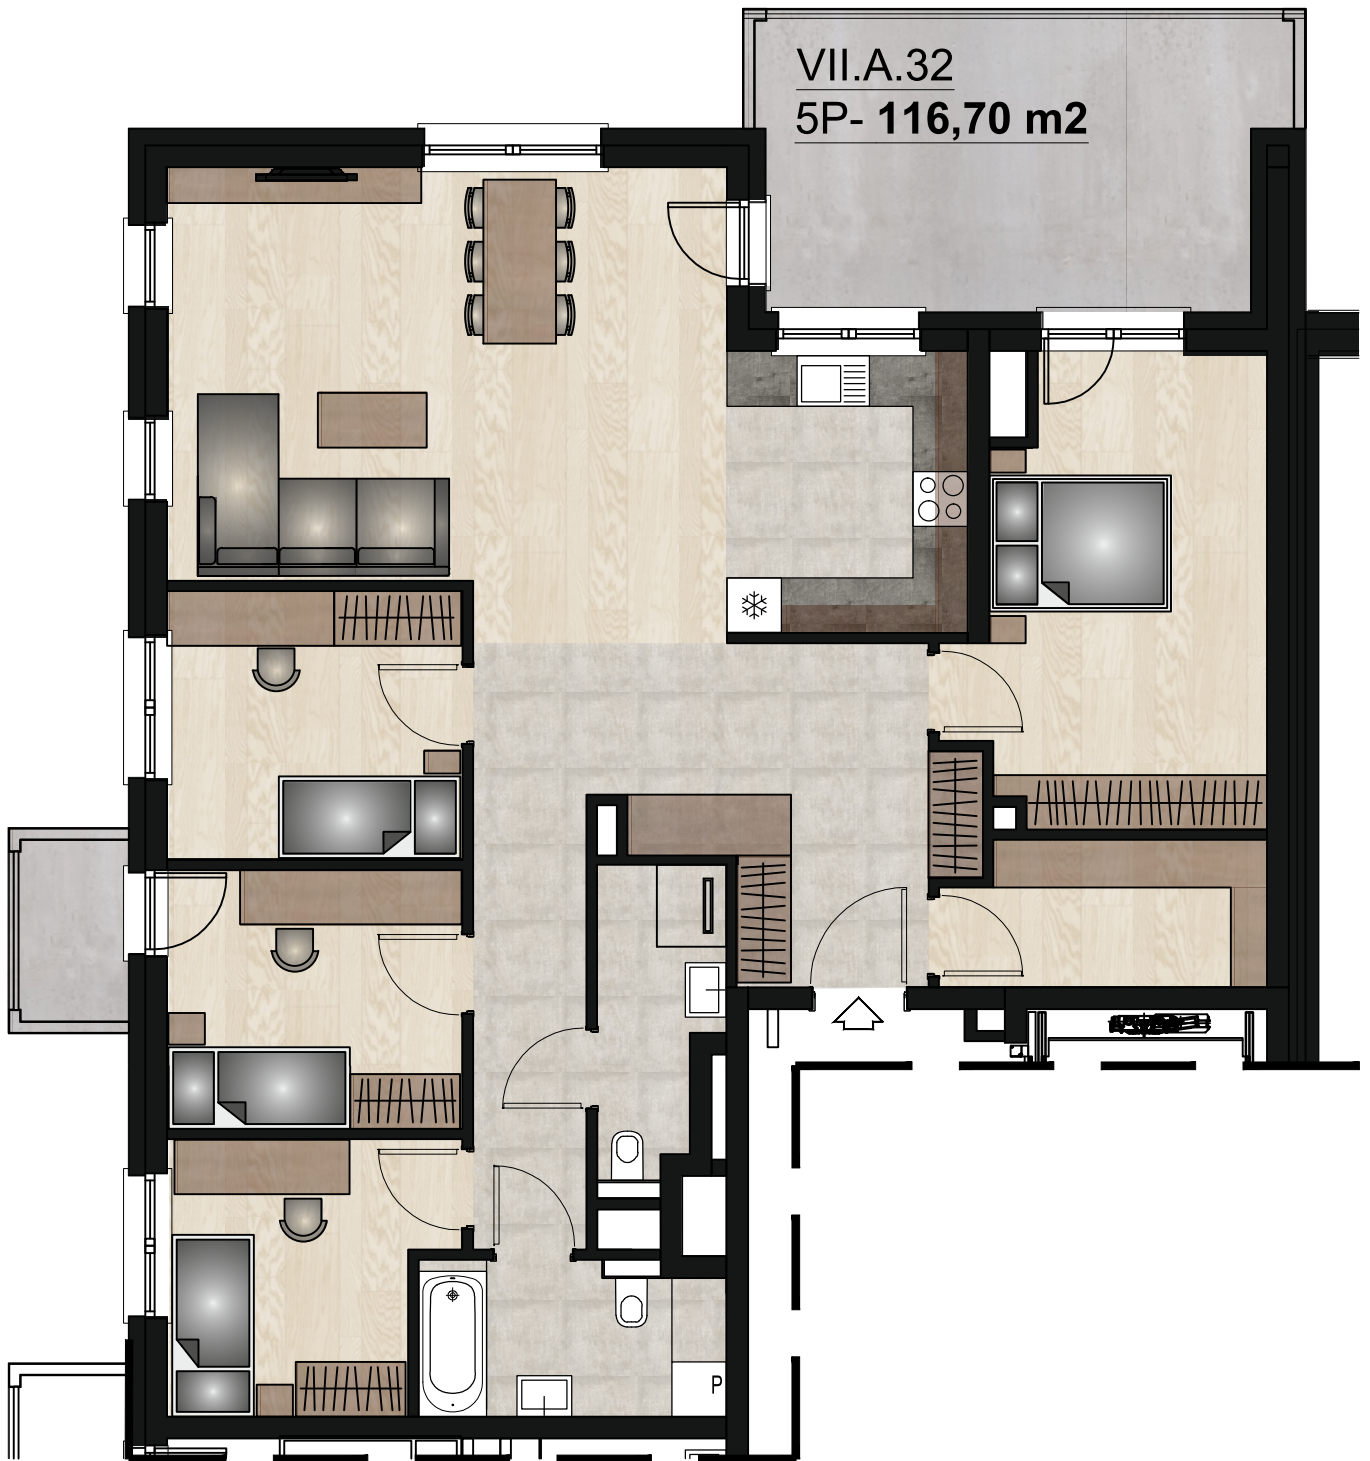

VII.A.32  
5P- 116,70 m<sup>2</sup>



VII.A.32

UWAGA:  
Rysunki mają jedynie charakter poglądowy i mogą ulec nieznacznym zmianom w trakcie realizacji obiektu.



0 1 2m

5p - 116,70 m<sup>2</sup>