

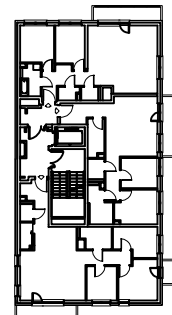


VIII PIĘTRO

UL. KOSSUTHA 7

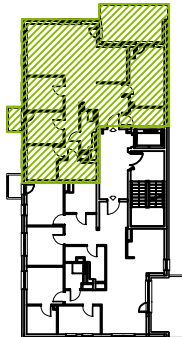

VIII PIĘTRO

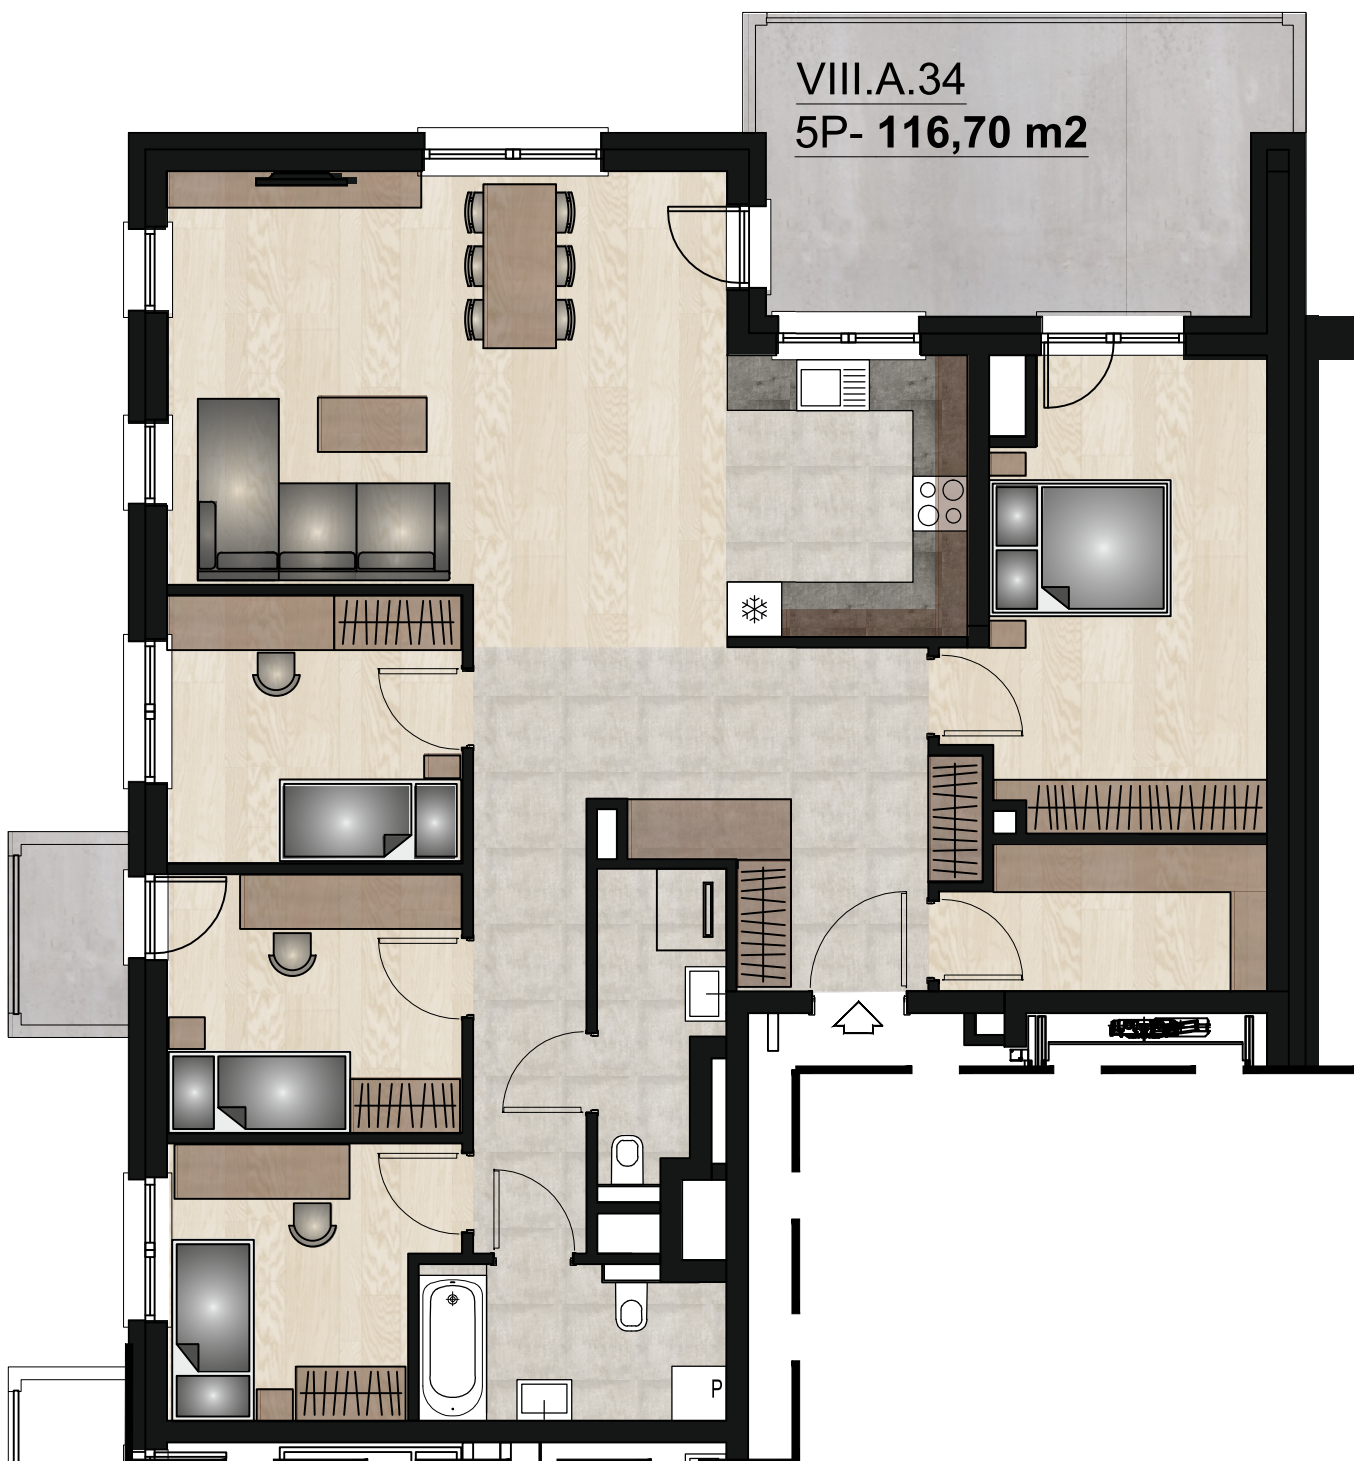

UWAGA:
Rysunki mają jedynie charakter poglądowy i mogą ulec nieznacznym zmianom w trakcie realizacji obiektu.



0 1 2m

5p - 116,70 m²