



II PIĘTRO

UL. KOSSUTHA 7

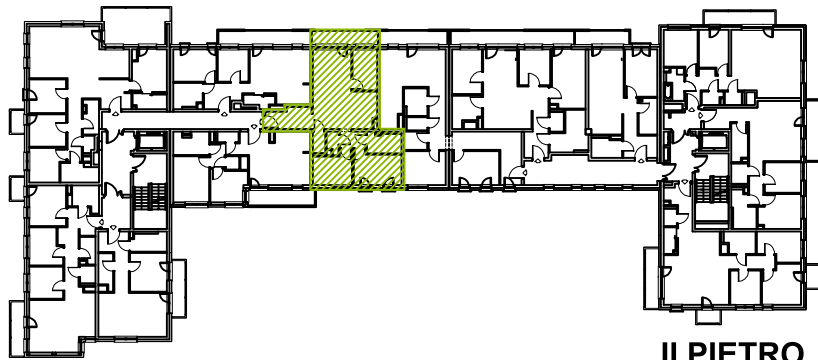

II.A.5
4P- 78,50 m²

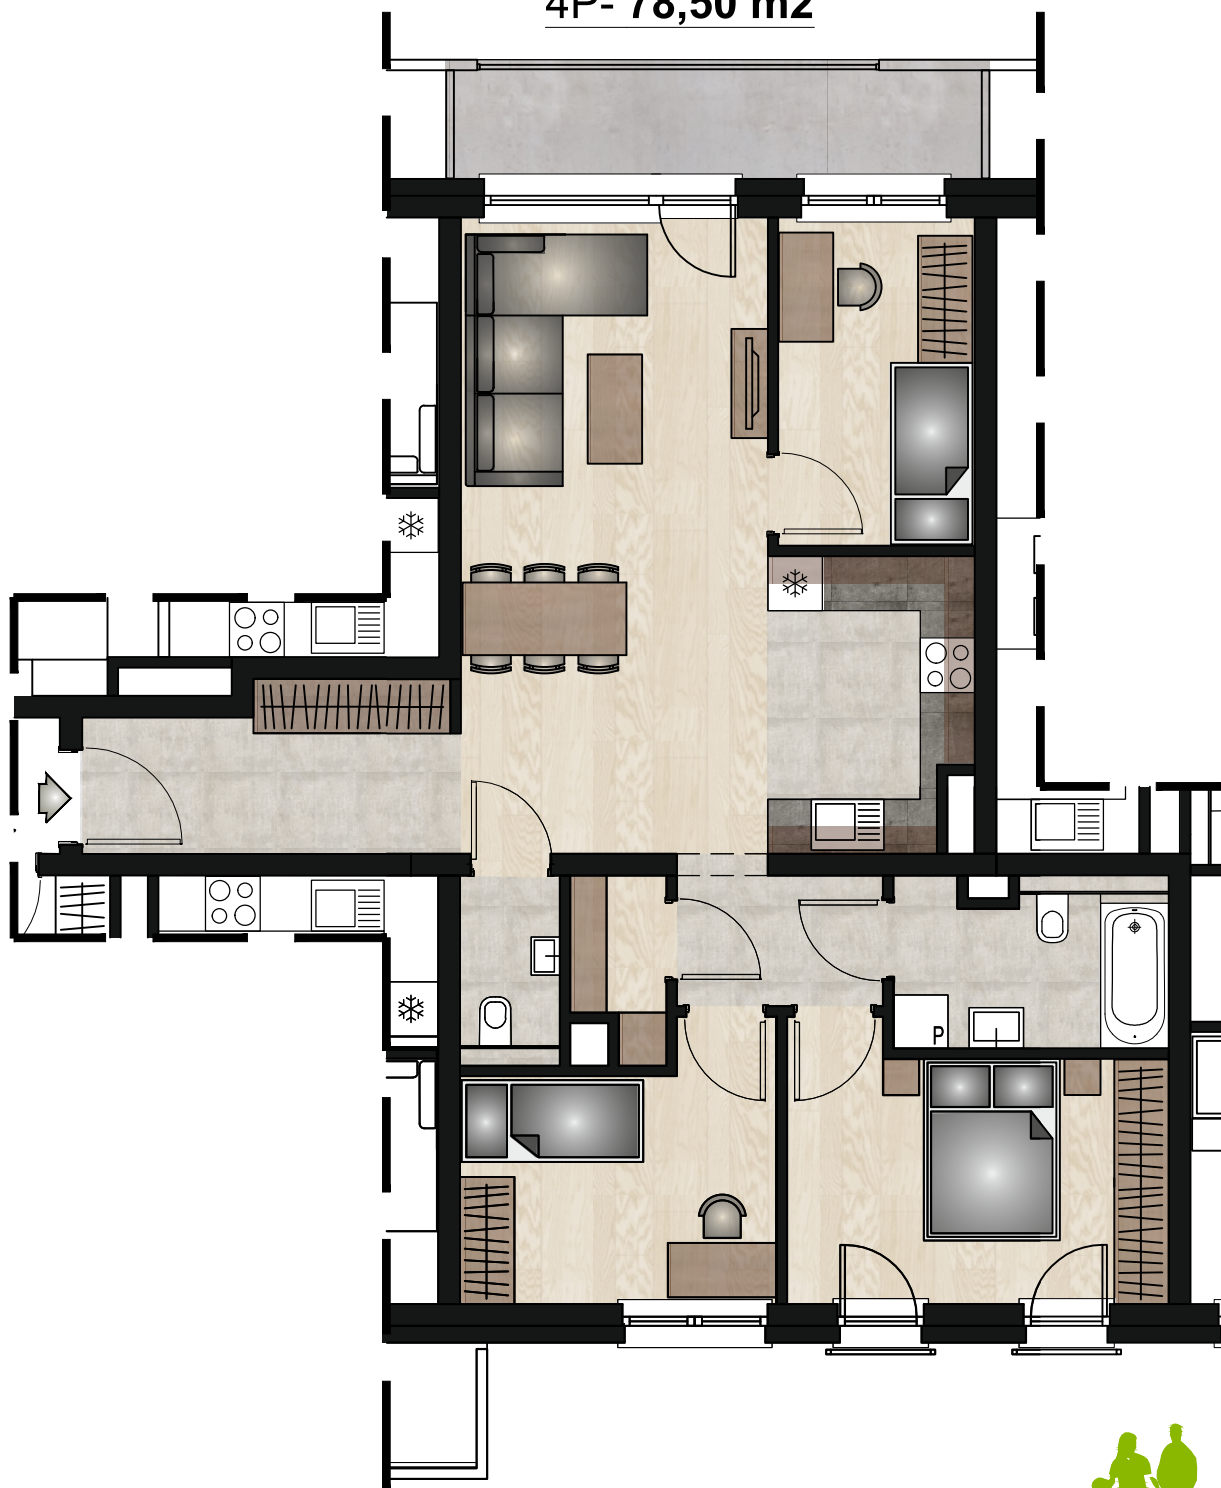

UWAGA:
Rysunki mają jedynie charakter poglądowy i mogą ulec nieznacznym zmianom w trakcie realizacji obiektu.



0 1 2m

4p - 78,50 m²