



III PIĘTRO

UL. KOSSUTHA 7

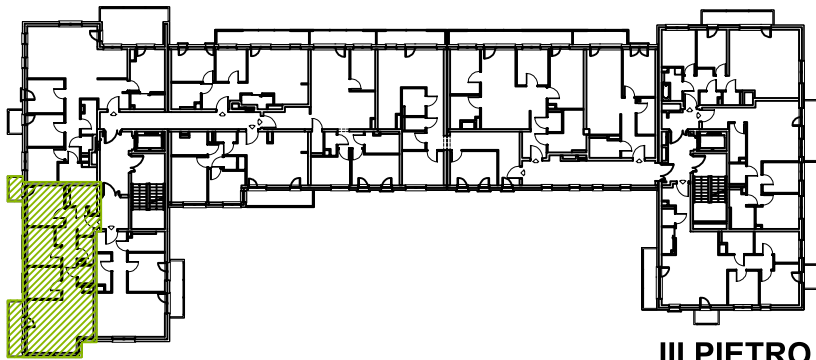

III PIĘTRO

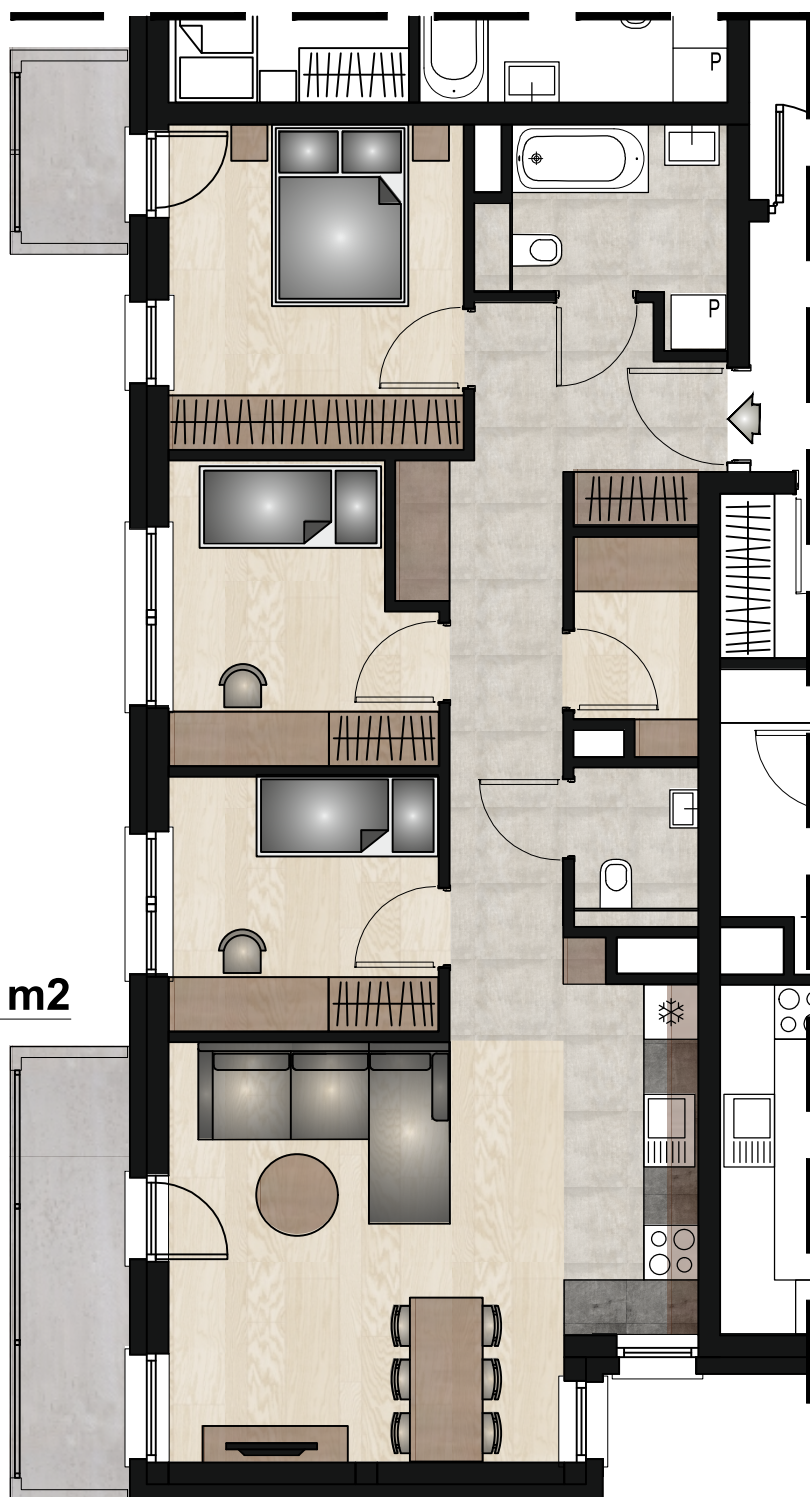

III.A.8
4P- 78,58 m²



III.A.8

UWAGA:
Rysunki mają jedynie charakter poglądowy i mogą ulec nieznacznym zmianom w trakcie realizacji obiektu.



0 1 2m

4p - 78,58 m²