



# III PIĘTRO

UL. KOSSUTHA 7

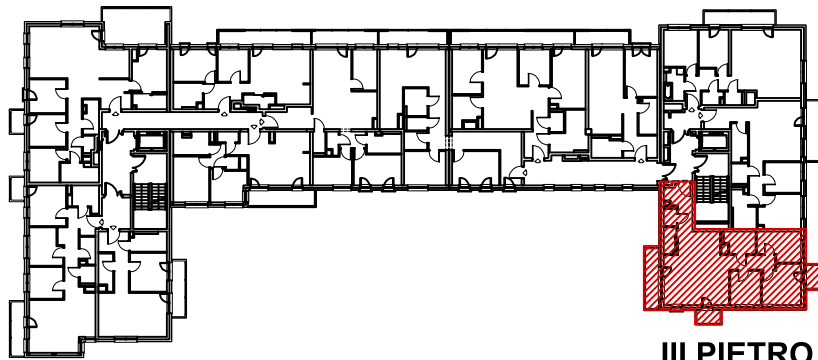

III PIĘTRO

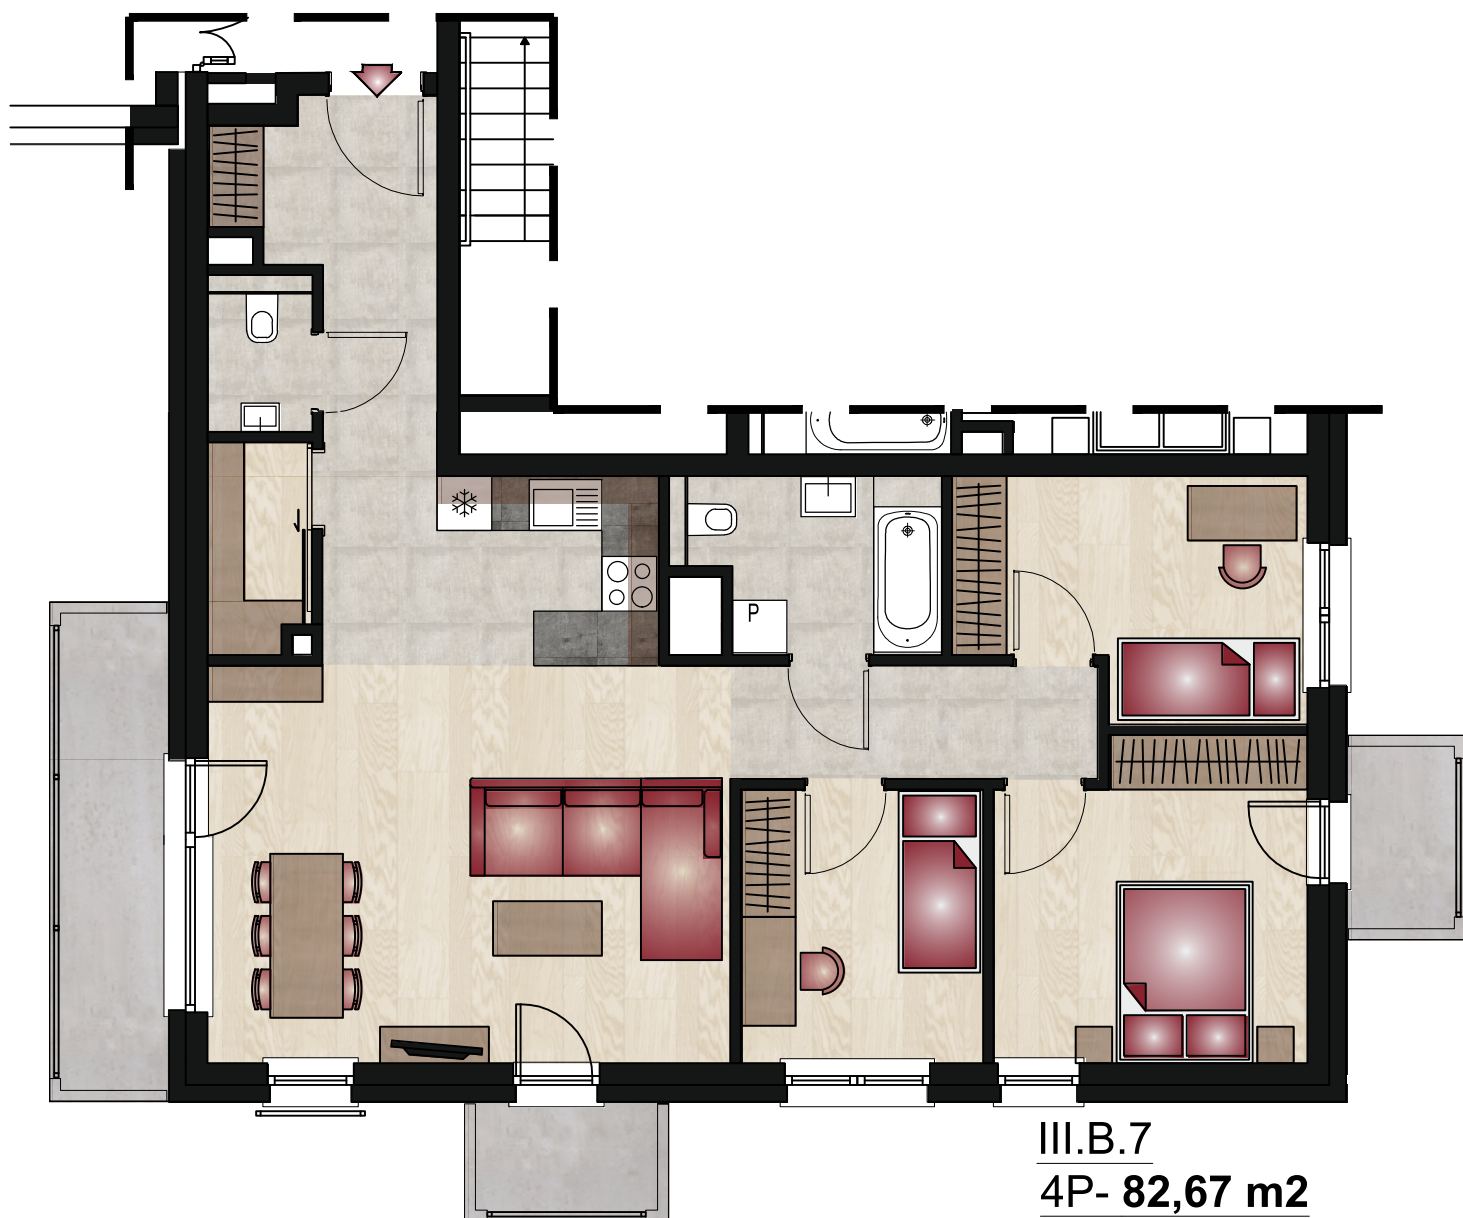

III.B.7  
4P- 82,67 m<sup>2</sup>



UWAGA:  
Rysunki mają jedynie charakter poglądowy i mogą ulec nieznacznym zmianom w trakcie realizacji obiektu.



0 1 2m

4p - 82,67 m<sup>2</sup>