



V PIĘTRO

UL. KOSSUTHA 7

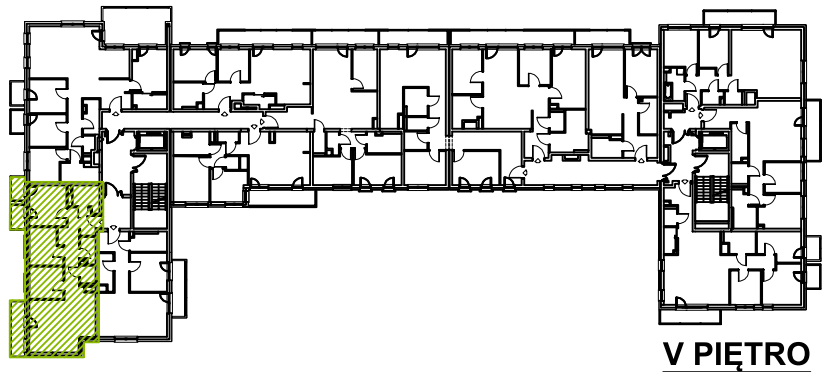

V PIĘTRO

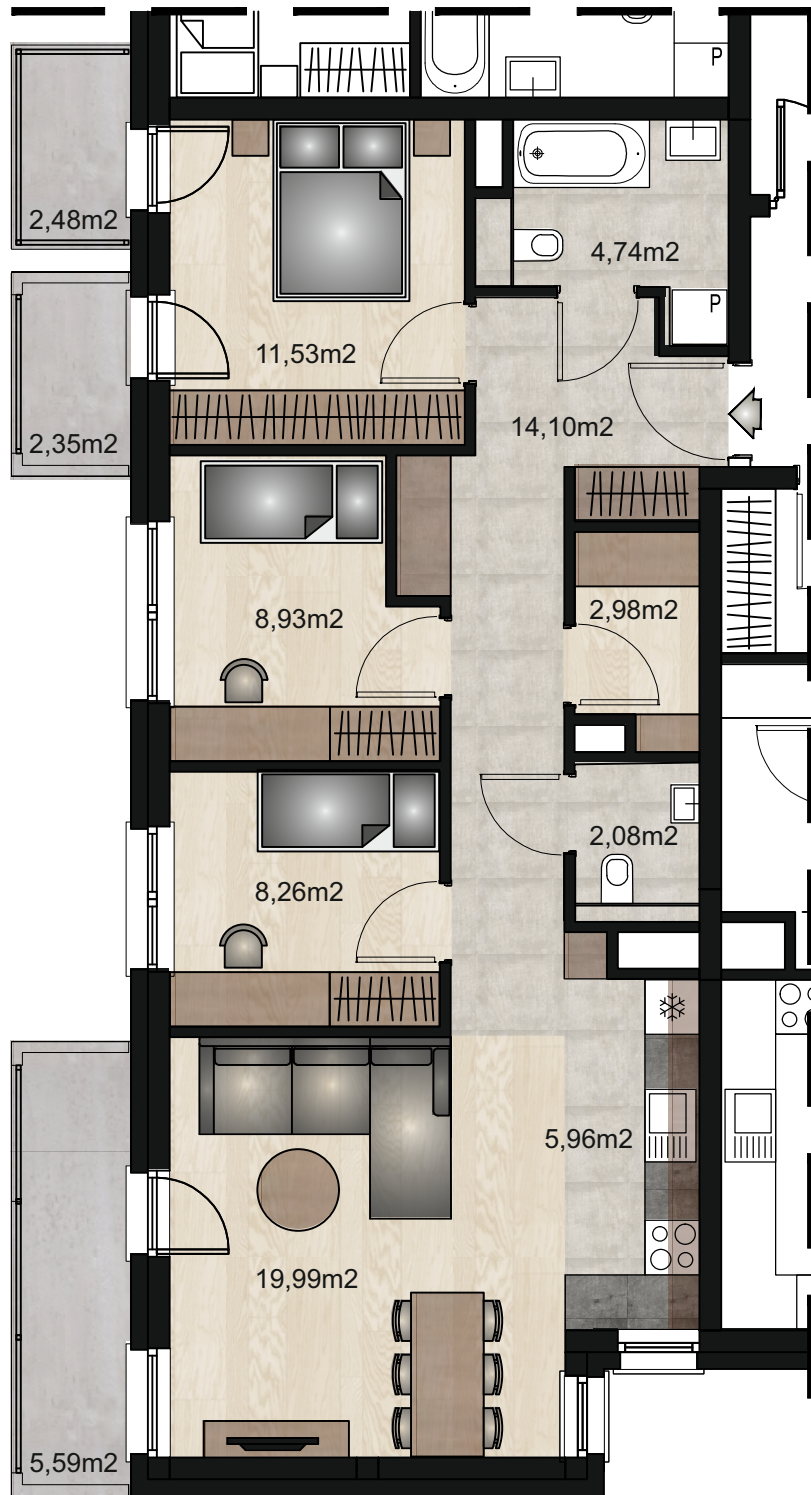

K7/20

UWAGA:
Rysunki mają jedynie charakter poglądowy i mogą ulec nieznacznym zmianom w trakcie realizacji obiektu.



4p - 78,58 m²