

Kossutha 7/1

3,83*1,43

A.Kuch.
5,48 m²


Pokój 1 z a.kuch.
23,02 m²

Pokój 2
10,88 m²

Łaz.+wc
5,07 m²

P.Pokój
9,09 m²

Pom.pomocnicze
3,67 m²

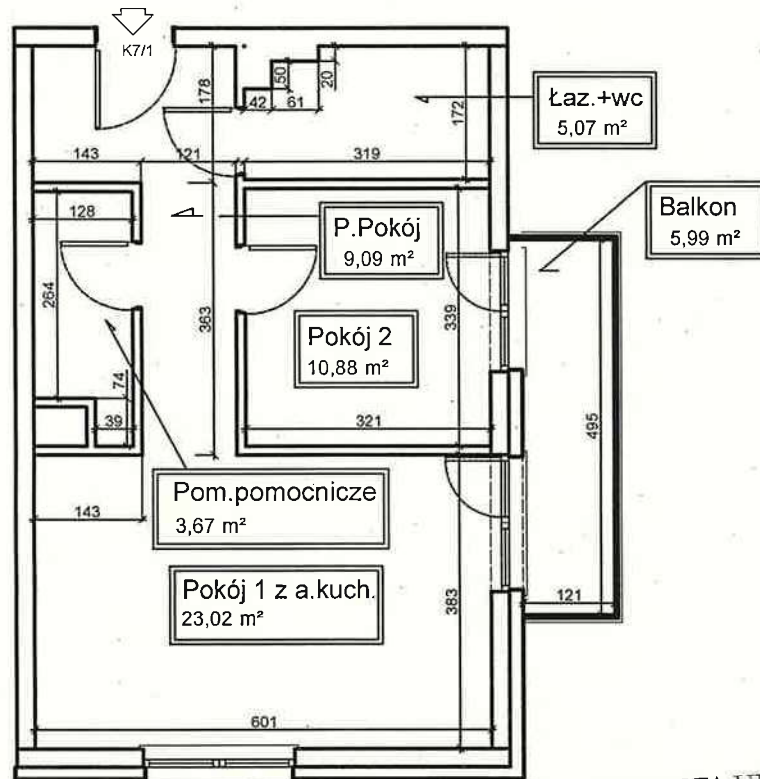

Powierzchnia użytkowa 51,73 m²

GEODETA UPRAWNIONY
inż. Bogumita Tylutki
32-500 Chrzanów, Osiedle Pobocznice 1
tel. 32 62 350 94, Świadcztwo nr 17927

RISER Sp. z o.o.
Kierownik Budowy

mgr inż. Dominik Dzierwa
upr. SLK/2945/PWOK/10

Opracowanie: inż. Artur Hańczak	Skala 1:100
	mgr inż. Marek Nowak Uprawnienia wywołane do kierowania robotami budowlanymi bez ograniczeń w specjalności konstrukcyjno-budowlanej nr ewid.: SLK/6472/WBKb/15
Temat: Karta lokalu - Rzut II PIĘTRO	
Data: Sierpień 2024r.	
Adres: Katowice, ulica Kossutha 7	