


Kossutha 7/10

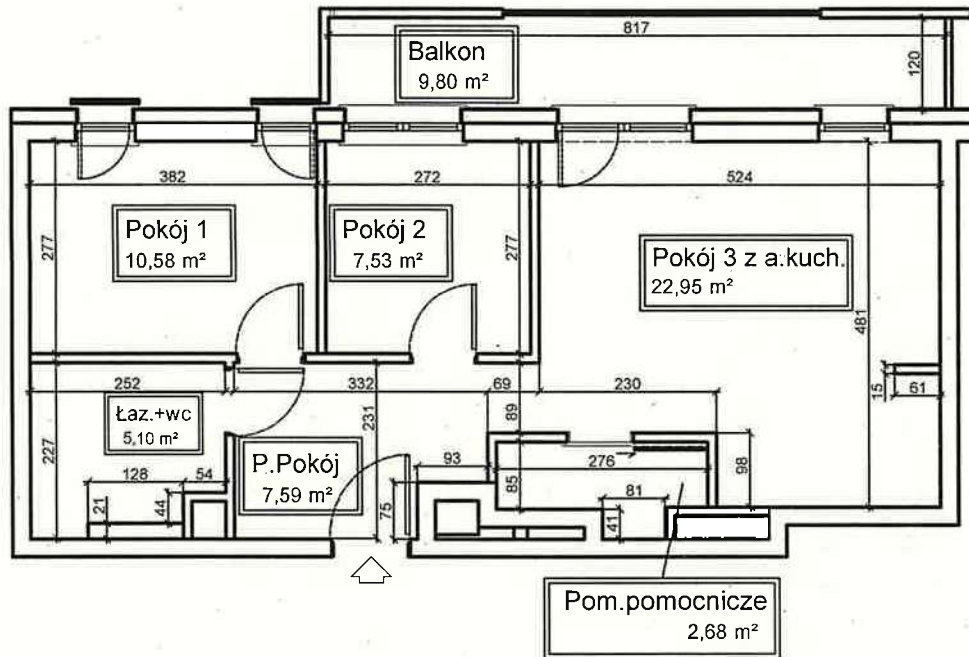

1,90*2,94

A.Kuch.
5,59 m²

Pokój 1
10,58 m²

Pokój 2
7,53 m²

Pokój 3 z a.kuch.
22,95 m²

Pom.pomocnicze
2,68 m²

P.Pokój
7,59 m²

Łaz.+wc
5,10 m²

Powierzchnia użytkowa 56,43 m²

GEODETA UPRAWNIONY
inż. Bogumiła Tylutki
32-500 Chrzaków, Osiedle Robotnicze 1
tel. 32 62 350 94, świadectwo nr 17927

RISER Sp. z o.o.
Kierownik Budowy

mgr inż. Dominik Dziurwa
upr. SLK/2945/PWOK/10

Opracowanie: inż. Artur Hańczak	Skala 1:100
	mgr inż. Marek Nowak Uprawnienia budowlane do kierowania robotami budowlanymi bez ograniczeń w specjalności konstrukcyjno-budowlanej nr ewid.: SLK/6472/WBkb/15
Temat: Karta lokalu - Rzut III PIĘTRO	Data: Sierpień 2024r.
Adres: Katowice, ulica Kossutha 7	