


Kossutha 7/11

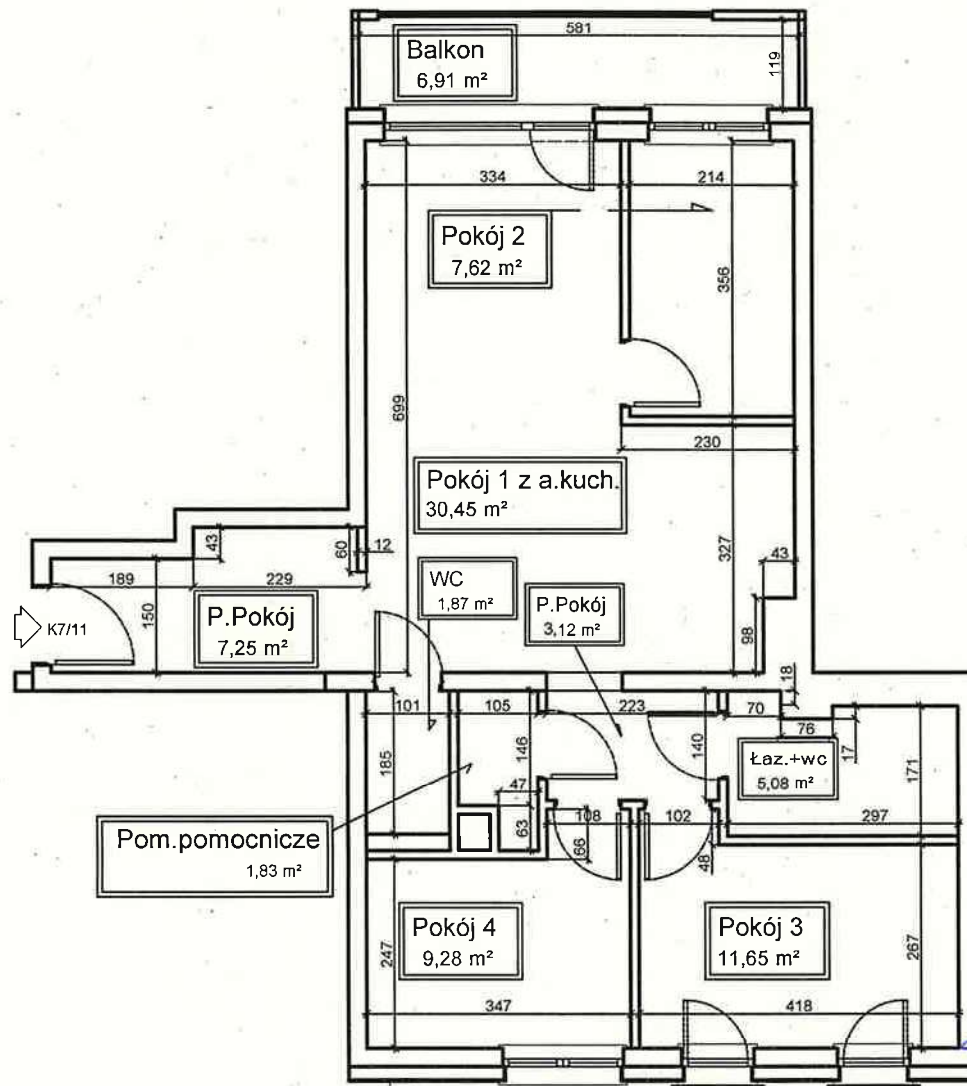

A.Kuch.
7,10 m²

Pokój 1 z a.kuch.
30,45 m²

2,30*3,27-0,98*0,43

Pokój 2
7,62 m²

Pokój 3
11,65 m²

Pokój 4
9,28 m²

P.Pokój
7,25 m²

Łaz.+wc
5,08 m²

Pom.pomocnicze
1,83 m²

P.Pokój
3,12 m²

WC
1,87 m²

Pom.pomocnicze
1,83 m²

Powierzchnia użytkowa 78,15 m²

RISER Sp. z o.o.
Kierownik Budowy
mgr inż. Dominik Dzierżyna
upr. SLK/2945/PWOK/10

GEODETA UPRAWNIONY
inż. Bogumiła Tyłutki
32-500 Chrzanów, Osiedle Robotnicze 1
tel. 52 62 350 94, świadectwo nr 17927

Opracowanie: inż. Artur Hańczak	mgr inż. Marek Nowak	Skala 1:100
Uprawnienia budowlane do kierowania robotami budowlanymi bez ograniczeń w specjalności konstrukcyjno-budowlanej nr ewid. SLK/6472/WBKb/15		
Temat: Karta lokalu - Rzut III PIĘTRO		Data: Sierpień 2024r.
Adres: Katowice, ulica Kossutha 7		