


# Kossutha 7/12

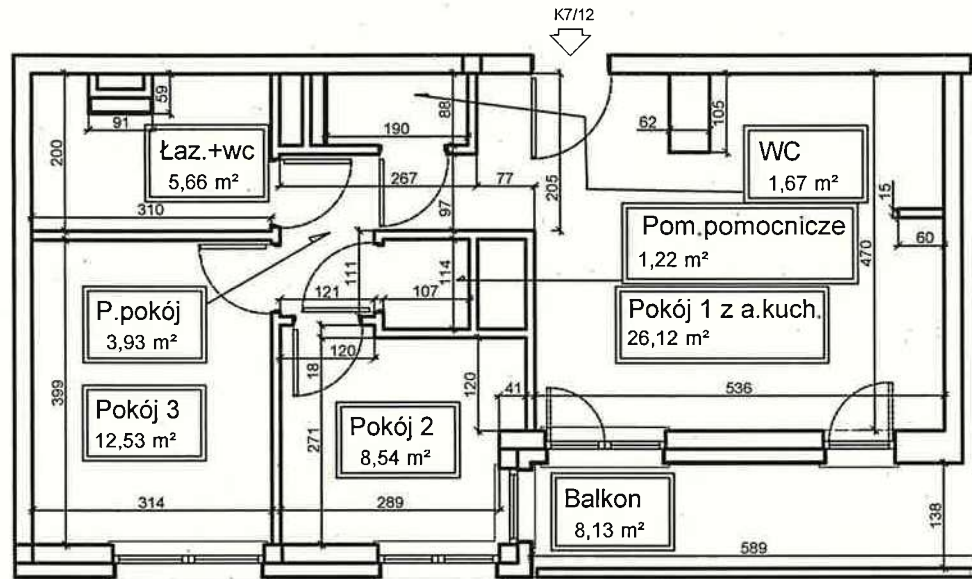

A.Kuch.  
5,10 m<sup>2</sup>

1,72\*3,02-0,15\*0,60

Pokój 1 z a.kuch.  
26,12 m<sup>2</sup>

Pokój 2  
8,54 m<sup>2</sup>

Pokój 3  
12,53 m<sup>2</sup>


WC  
1,67 m<sup>2</sup>

Pom.pomocnicze  
1,22 m<sup>2</sup>

Łaz.+wc  
5,66 m<sup>2</sup>

P.pokój  
3,93 m<sup>2</sup>

Powierzchnia użytkowa 59,67 m<sup>2</sup>

Opracowanie: inż. Artur Hańczak	Skala 1:100
	mgr inż. Marek Nowak Uprawnienia budowlane do kierowania robotami budowlanymi bez ograniczeń w specjalności konstrukcyjno-budowlanej nr ewid.: SLK/6472/WBKb/15
Temat: Karta lokalu - Rzut III PIĘTRO	
Data: Sierpień 2024r.	
Adres: Katowice, ulica Kossutha 7	

RISER Sp. z o.o.  
Kierownik Budowy  
mgr inż. Dominik Dzierwa  
upr. SLK/2945/PWOK/10

GEODETA UPRAWNIONY  
inż. Bogumiła Tyłutki  
02-500 Chrzanów, Osiedle Robotnicze 1  
tel. 32 62 350 94, świadectwo nr 17927