


# Kossutha 7/13

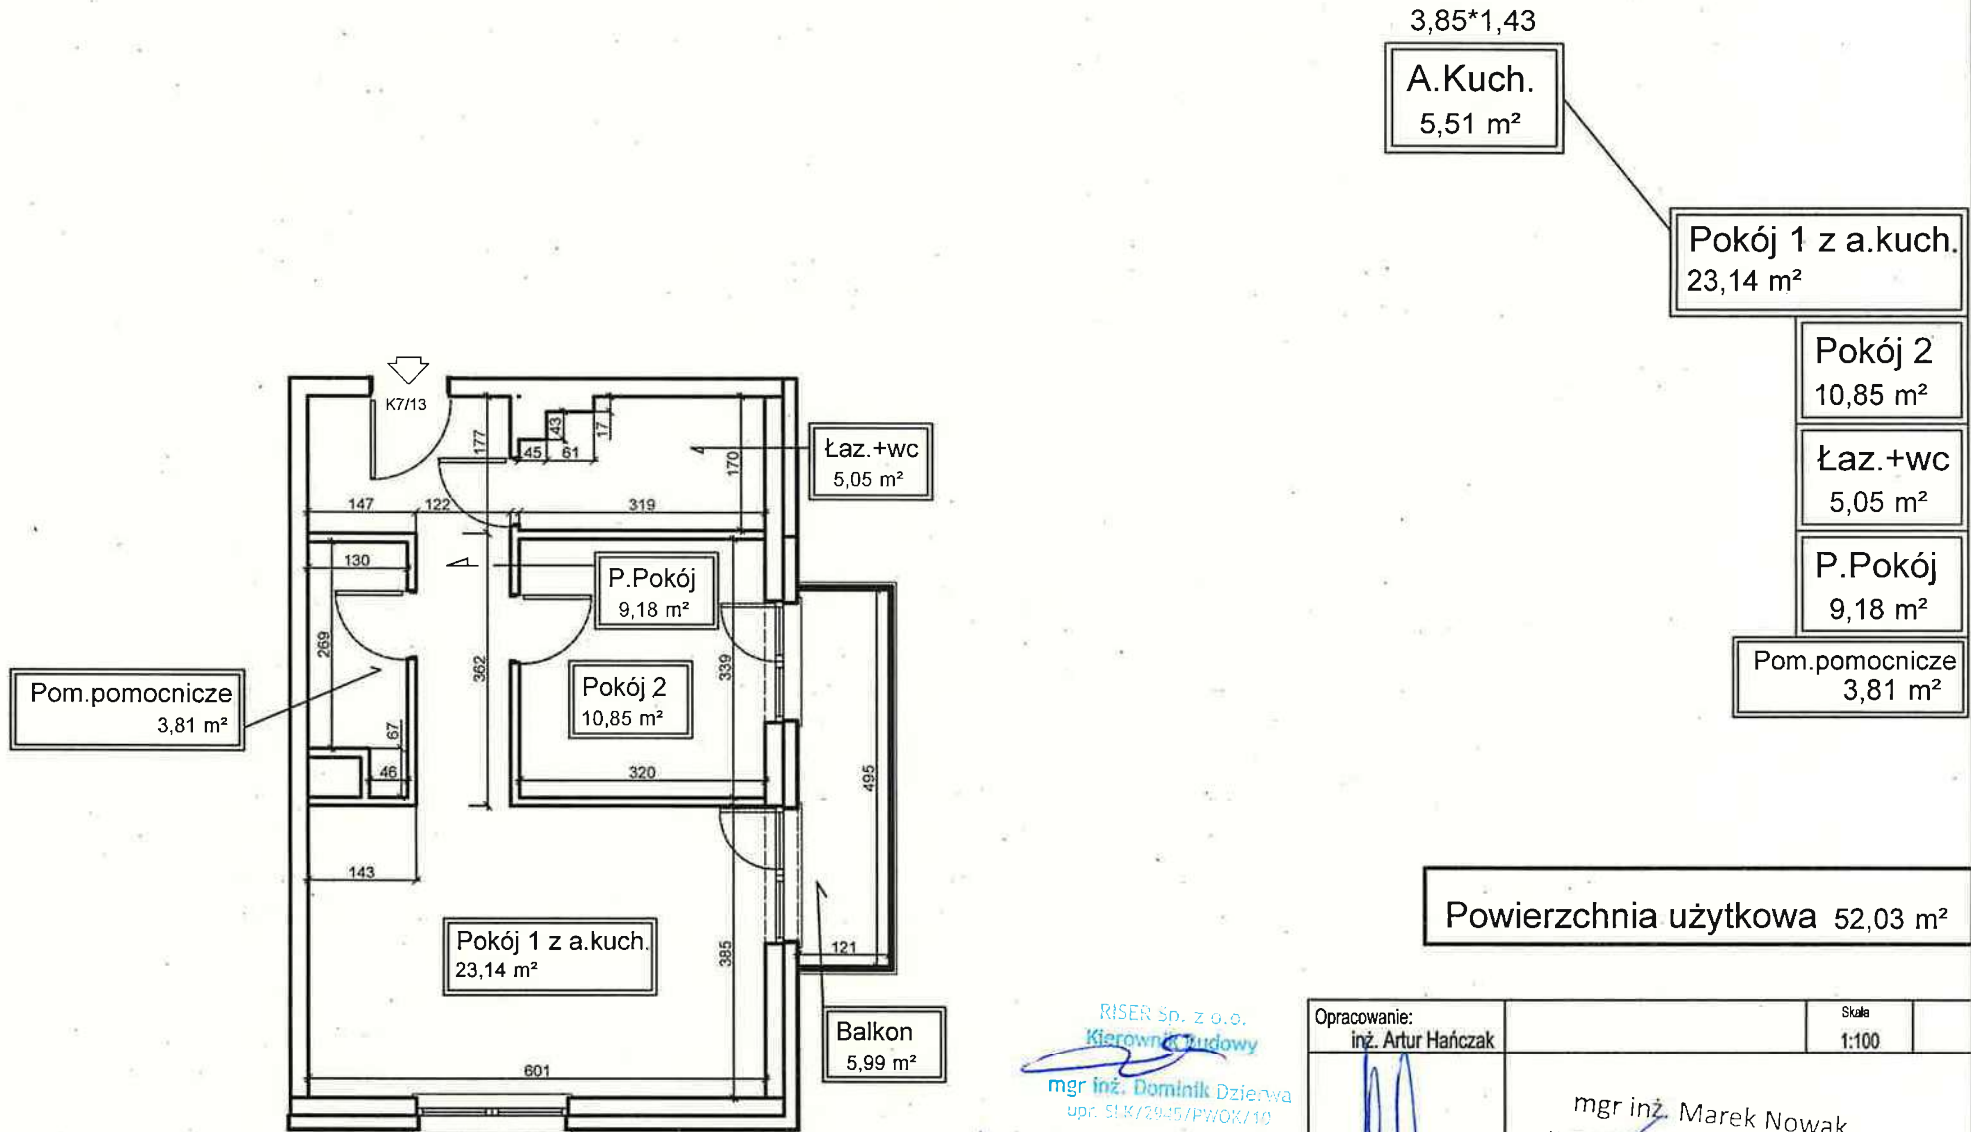

RISER Sp. z o.o.  
Kierownik Budowy  
mgr inż. Dominik Dziemba  
upr. SLK/2945/PWOK/10

GEODETA PRZEWNIONY  
inż. Eogusilla Tyłutki  
32-500 Chrzastów, Osiedle Robotnicze 1  
tel. 32 62 350 94, świadectwo nr 17927

Opracowanie: inż. Artur Hańczak	Skala 1:100
	mgr inż. Marek Nowak Uprawnienia budowlane do kierowania robotami budowlanymi bez ograniczeń w specjalności konstrukcyjno- budowlanej nr ewid.: SLK/6472/WBKb/15
Temat: Karta lokalu - Rzut IV PIĘTRO	
Data: Sierpień 2024r.	
Adres: Katowice, ulica Kossutha 7	