


Kossutha 7/14

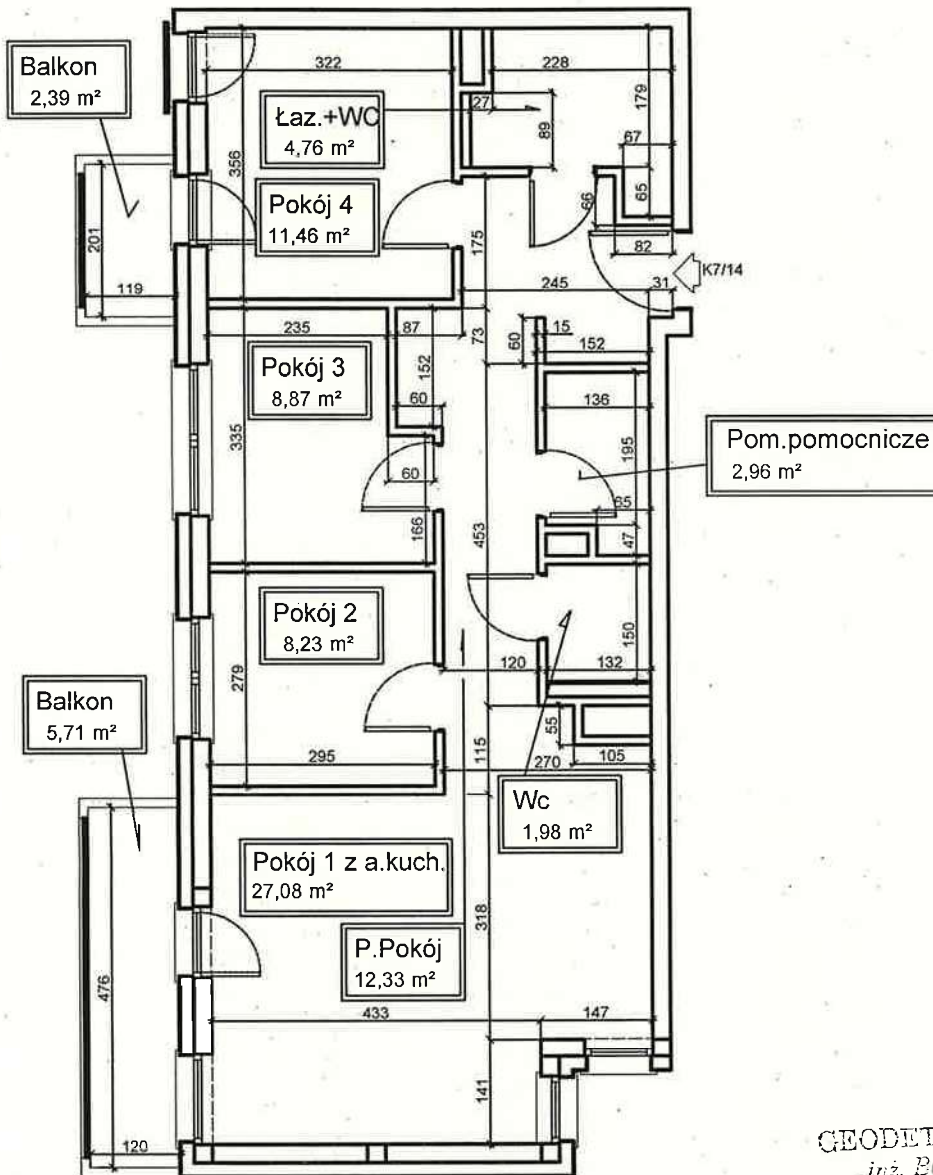

A.Kuch.
5,79 m²

4,33*1,47-1,05*0,55

Pokój 1 z a.kuch.
27,08 m²

Pokój 2
8,23 m²

Pokój 3
8,87 m²

Pokój 4
11,46 m²

Wc
1,98 m²

Łaz.+WC
4,76 m²

P.Pokój
12,33 m²

Pom.pomocnicze
2,96 m²

Powierzchnia użytkowa 77,67 m²

RISER Sp. z o.o.
Kierownik Budowy
mgr inż. Dominik Dzierwa
upr. SLK/2945/PWOK/10

GEODETA UPRAWNIONY
inż. Bogumiła Tybuki
32-500 Chrośno, Osiedle Robotnicze 1
tel. 32 62 350 34, świadectwo nr 17927

Opracowanie: inż. Artur Hariczak	Skala 1:100
	mgr inż. Marek Nowak Uprawnienia budowlane do kierowania robotami budowlanymi bez ograniczeń w specjalności konstrukcyjno-budowlanej nr ewid.: SLK/6472/WBKb/15
Temat: Karta lokalu - Rzut IV PIĘTRO	
Data: Sierpień 2024r.	
Adres: Katowice, ulica Kossutha 7	