


# Kossutha 7/15

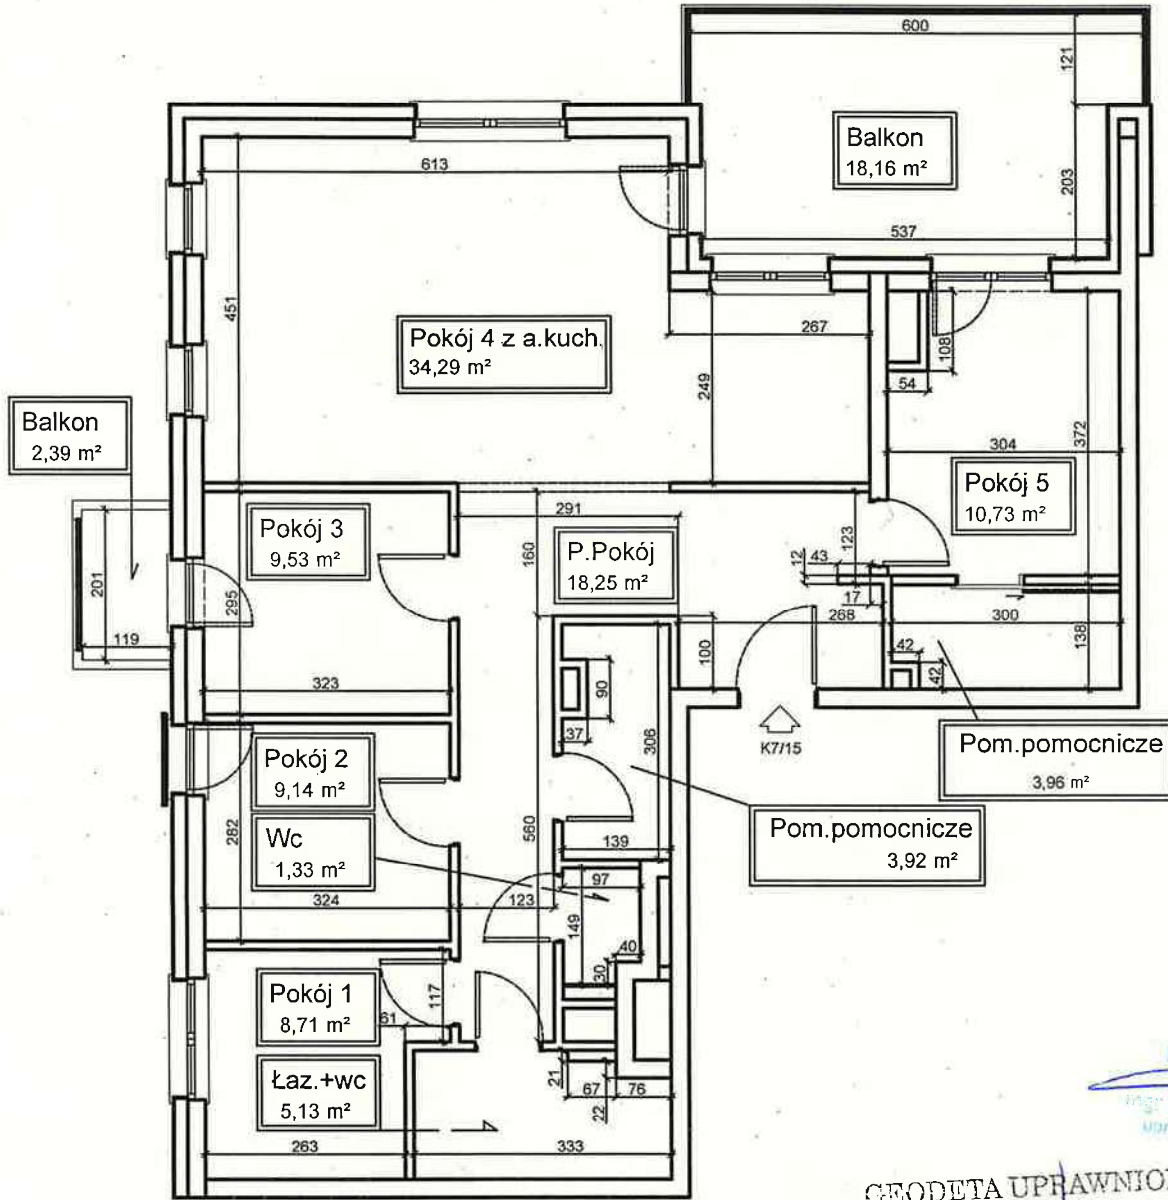

- Pokój 1  
8,71 m<sup>2</sup>
- Pokój 3  
9,53 m<sup>2</sup>
- Pokój 4 z a.kuch.  
34,29 m<sup>2</sup>
- Pokój 5  
10,73 m<sup>2</sup>
- P.Pokój  
18,25 m<sup>2</sup>
- Pom.pomocnicze  
3,96 m<sup>2</sup>
- Pom.pomocnicze  
3,92 m<sup>2</sup>
- Pokój 2  
9,14 m<sup>2</sup>
- Wc  
1,33 m<sup>2</sup>
- Łaz.+wc  
5,13 m<sup>2</sup>

**Powierzchnia użytkowa 104,99 m<sup>2</sup>**

RISER Sp. z o.o.  
Kierownik Budowy  
mgr inż. Dominik Dzierwa  
upr. SLK/2945/PWOK/18

**GEODETA UPRAWNIONY**  
inż. Bogumiła Tyłutki  
32-500 Chrzanów, Osiedle Robotnicze 1  
tel. 32 62 350 94, świadectwo nr 17927

Opracowanie: inż. Artur Hańczak	Skala 1:100
	mgr inż. Marek Nowak Uprawnienia budowlane do kierowania robotami budowlanymi bez ograniczeń w specjalności konstrukcyjno-budowlanej nr ewid.: SLK/6472/WBKb/15
Temat: Karta lokalu - Rzut IV PIĘTRO	Data: Sierpień 2024r.
Adres: Katowice, ulica Kossutha 7	