


# Kossutha 7/16

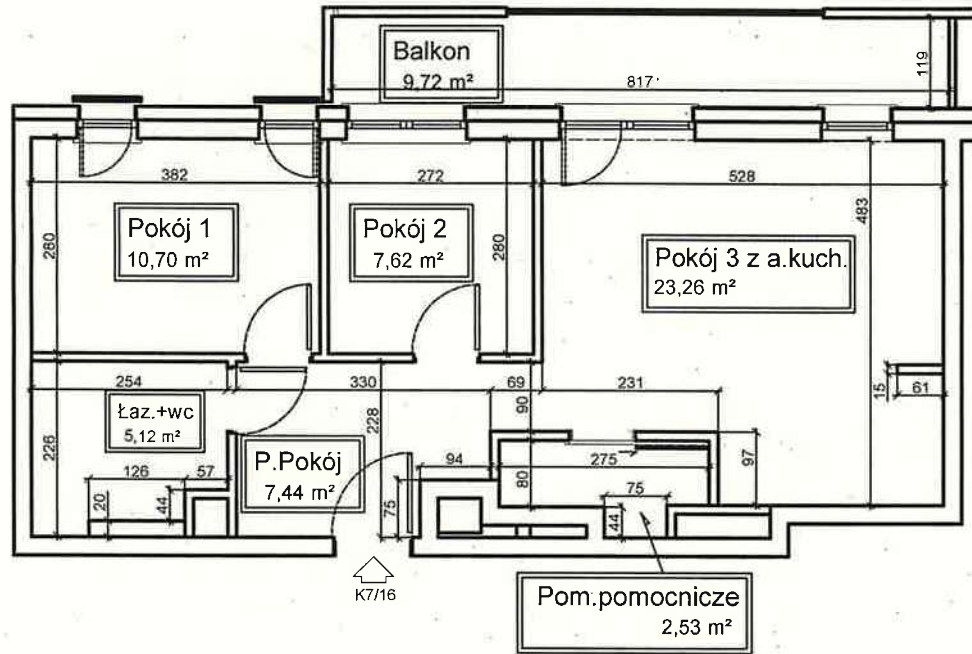

A.Kuch.  
2,88 m<sup>2</sup>  
2,97\*0,97

Pokój 1  
10,70 m<sup>2</sup>  
Pokój 2  
7,62 m<sup>2</sup>

Pokój 3 z a.kuch.  
23,26 m<sup>2</sup>

Pom.pomocnicze  
2,53 m<sup>2</sup>

P.Pokój  
7,44 m<sup>2</sup>

Łaz.+wc  
5,12 m<sup>2</sup>

Pom.pomocnicze  
2,53 m<sup>2</sup>

Powierzchnia użytkowa 56,67 m<sup>2</sup>

GEODETA UPRAWNIONY  
inż. *Bogumiła Tylutki*  
32-500 Chrzanów, Osiedle Robotnicze 1  
tel. 32 62 350 94, świadectwo nr 17927

RISER Sp. z o.o.  
Kierownik Budowy  
mgr inż. *Dominik Dzieńwa*  
upr. SLK/2945/PWOK/10

Opracowanie: inż. Artur Hańczak	Skala 1:100
	mgr inż. Marek Nowak Uprawnienia budowlane do kierowania robotami budowlanymi bez ograniczeń w specjalności konstrukcyjno-budowlanej nr ewid.: SLK/6472/WBkb/15
Temat: Karta lokalu - Rzut IV PIĘTRO	
Data: Sierpień 2024r.	
Adres: Katowice, ulica Kossutha 7	