


Kossutha 7/17

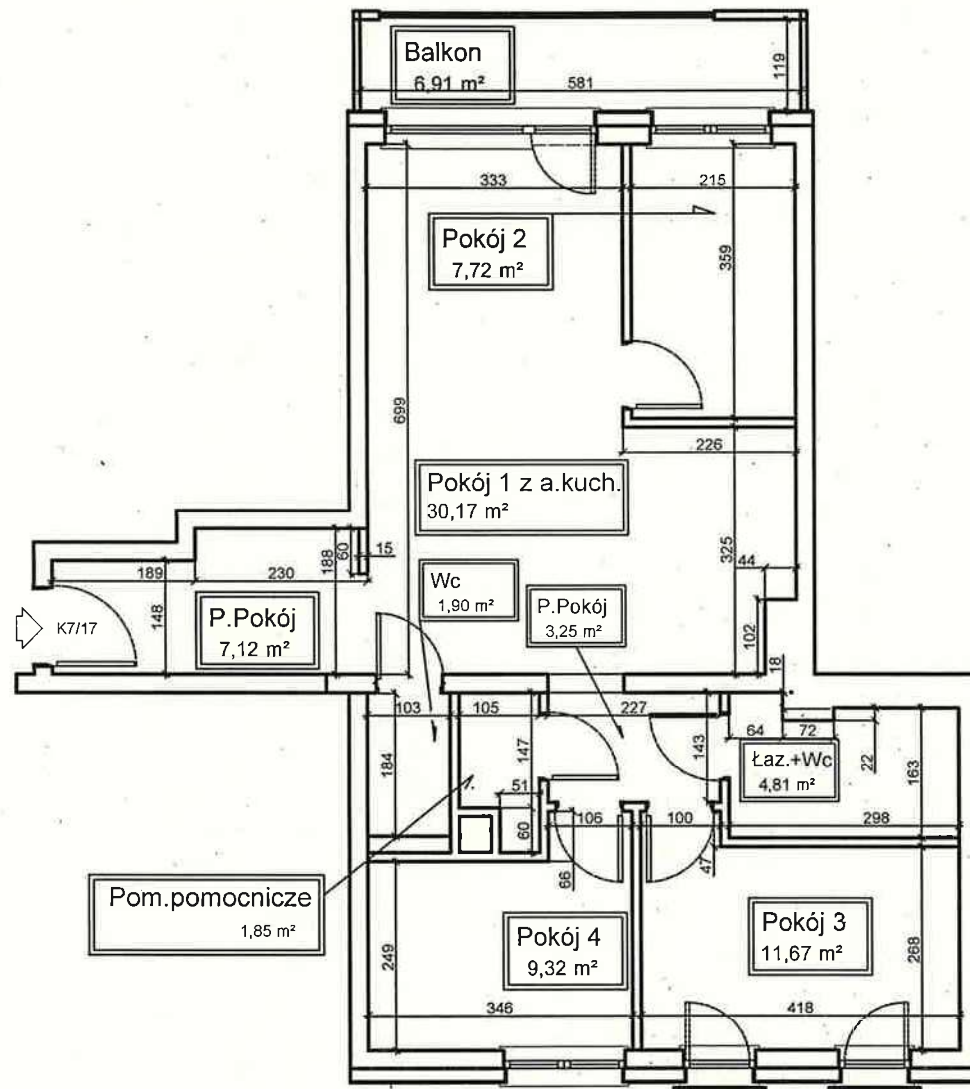

A.Kuch.
6,90 m²

Pokój 1 z a.kuch.
30,17 m²

2,26*3,25-0,44*1,02

Pokój 2
7,72 m²

Pokój 3
11,67 m²

Pokój 4
9,32 m²

Wc
1,90 m²

P.Pokój
3,25 m²

P.Pokój
7,12 m²

Łaz.+Wc
4,81 m²

Pom.pomocnicze
1,85 m²

Pom.pomocnicze
1,85 m²

Powierzchnia użytkowa 77,81 m²

RISER Sp. z o.o.
Kierownik Budowy
mgr inż. Dominik Oziębła
Opd. SLK/22/15/PWOK/10

GEODETA UPRAWNIONY
inż. Bogumiła Tytułki
32-500 Chrzanów, Osiedle Robotnicze 1
tel. 32 62 350 94, świadectwo nr 17927

Opracowanie: inż. Artur Hańczak	Skala 1:100
	mgr inż. Marek Nowak Uprawnienia budowlane do kierowania robotami budowlanymi bez ograniczeń w specjalności konstruktcyjno-budowlanej nr ewid.: SLK/6472/WBKb/15
Temat: Karta lokalu - Rzut IV PIĘTRO	Data: Sierpień 2024r.
Adres: Katowice, ulica Kossutha 7	