


Kossutha 7/18

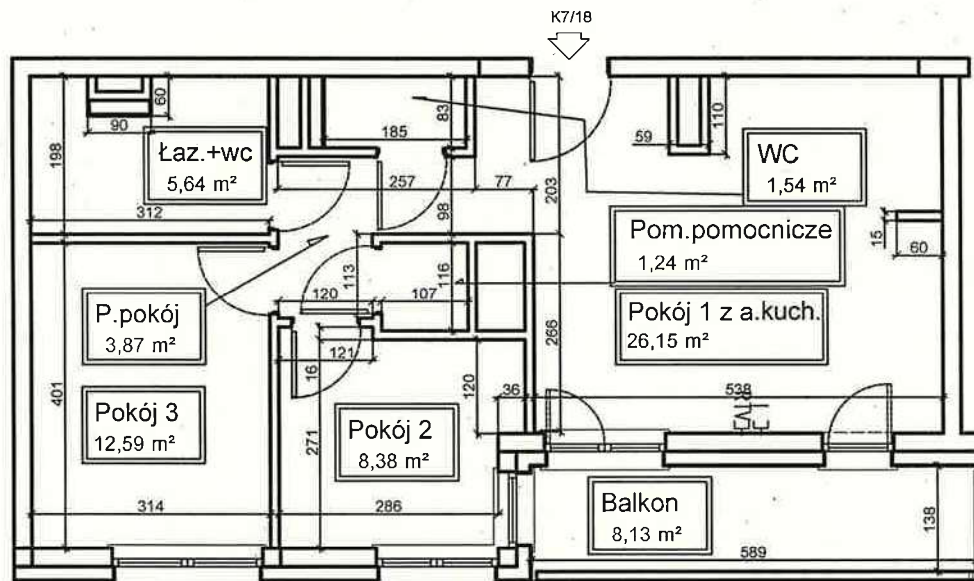

A.Kuch.
5,64 m²

Pokój 1 z a.kuch.
26,15 m²

3,08*1,86-0,15*0,60

Pokój 2
8,38 m²

Pokój 3
12,59 m²

Łaz.+wc
5,64 m²

P.pokój
3,87 m²

WC
1,54 m²

Pom.pomocnicze
1,24 m²

Powierzchnia użytkowa 59,41 m²

RISER Sp. z o.o.
Kierownik Budowy
mgr inż. Dominik Dzierwa
upr. SLK/1943/PWOK/10

GEODETA UPRAWNIONY
inż. Bogumiła Tylutki
32-500 Chrzanów, Osiedle Robotnicze 1
tel. 32 62 350 94, świadectwo nr 17927

Opracowanie: inż. Artur Hańczak	Skala: 1:100
	mgr inż. Marek Nowak Uprawnienia budowlane do kierowania robotami budowlanymi bez ograniczeń w specjalności konstrukcyjno-budowlanej nr ewid.: SLK/6472/WBkb/15
Temat: Karta lokalu - Rzut IV PIĘTRO	
Data: Sierpień 2024r.	
Adres: Katowice, ulica Kossutha 7	