


Kossutha 7/19

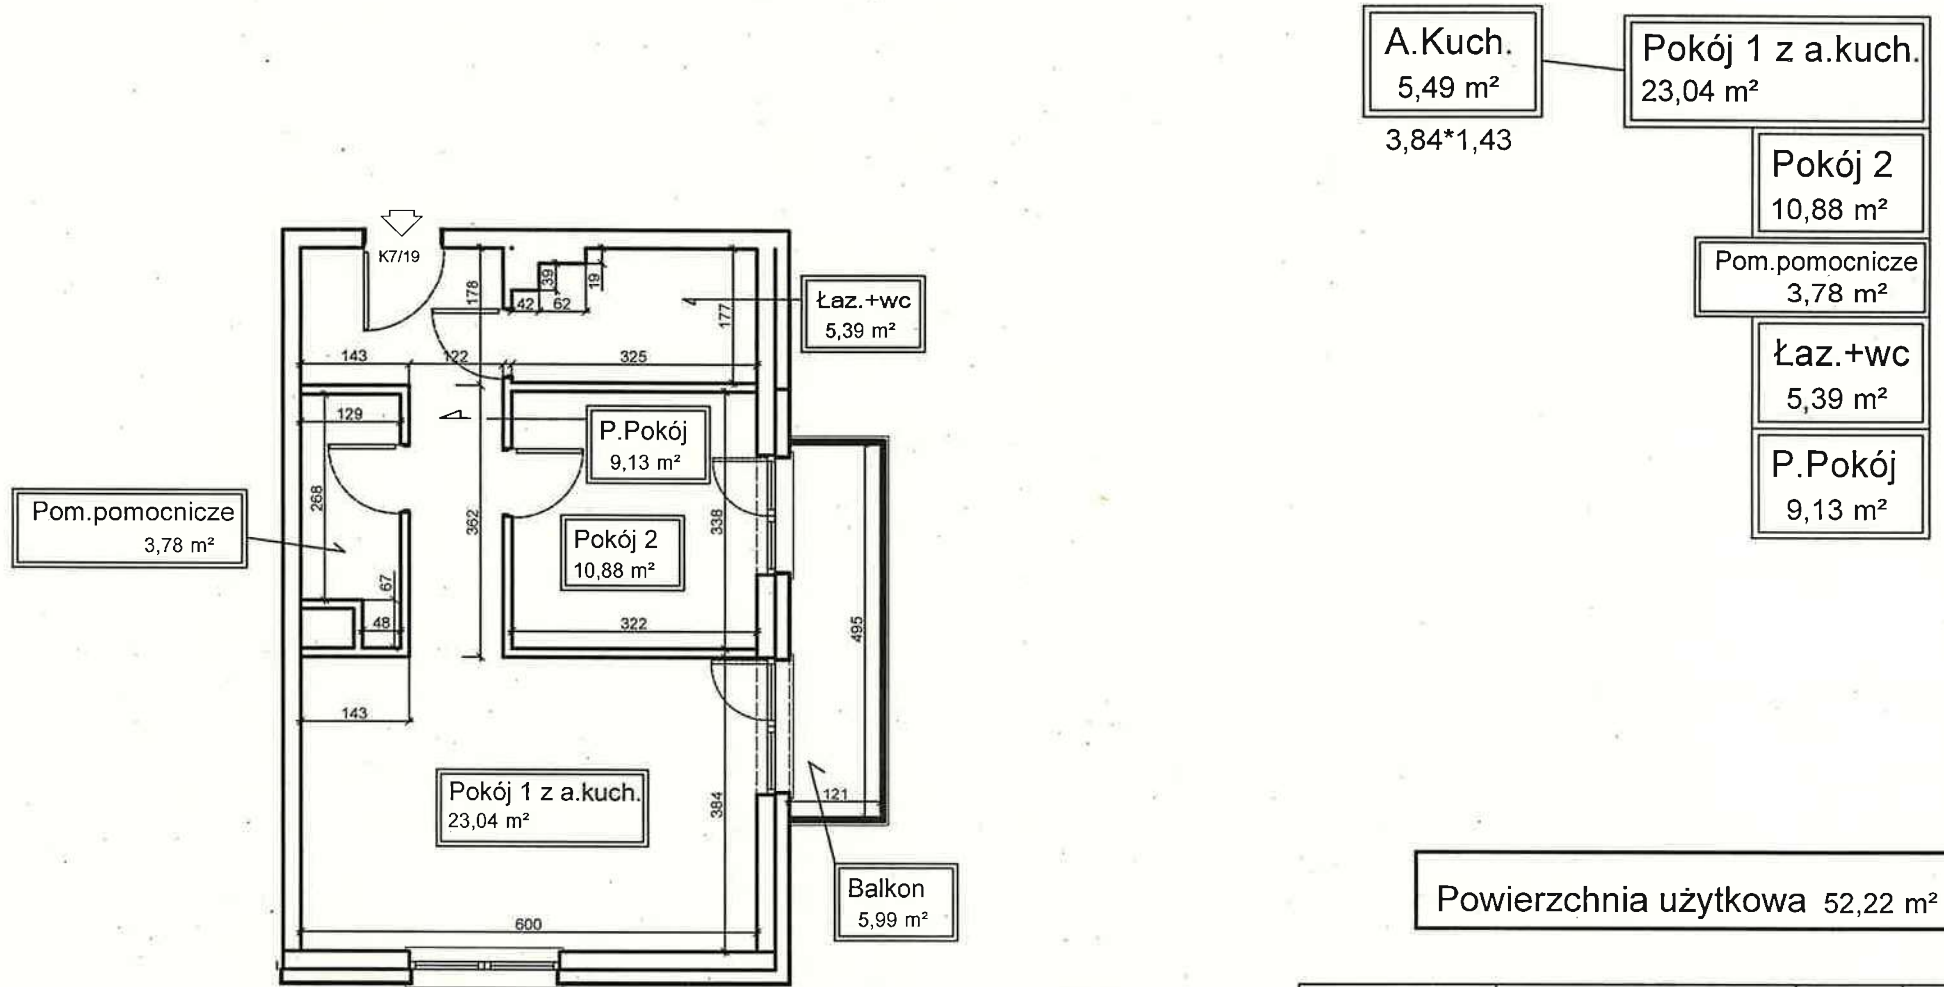

RISER Sp. z o.o.
Kierownik Budowy
mgr inż. Dominik Dzierwa
upr. SLK/2945/PWOK/10

GEODETA UPRAWNIONY
inż. Bogumila Tytułki
02-500 Chorzów, Osiedle Robotnicze 1
tel. 82 62 350 94, świadectwo nr 17927

Opracowanie: inż. Artur Hańczak	mgr inż. Marek Nowak Uprawnienia budowlane do kierowania robotami budowlanymi bez ograniczeń w specjalności konstruktcyjno-budowlanej nr ewid.: SLK/6472/WBKb/15	Skala 1:100
Temat: Karta lokalu - Rzut V PIĘTRO		Data: Sierpień 2024r.
Adres: Katowice, ulica Kossutha 7		