


Kossutha 7/2

4,34*1,50-0,46*1,05

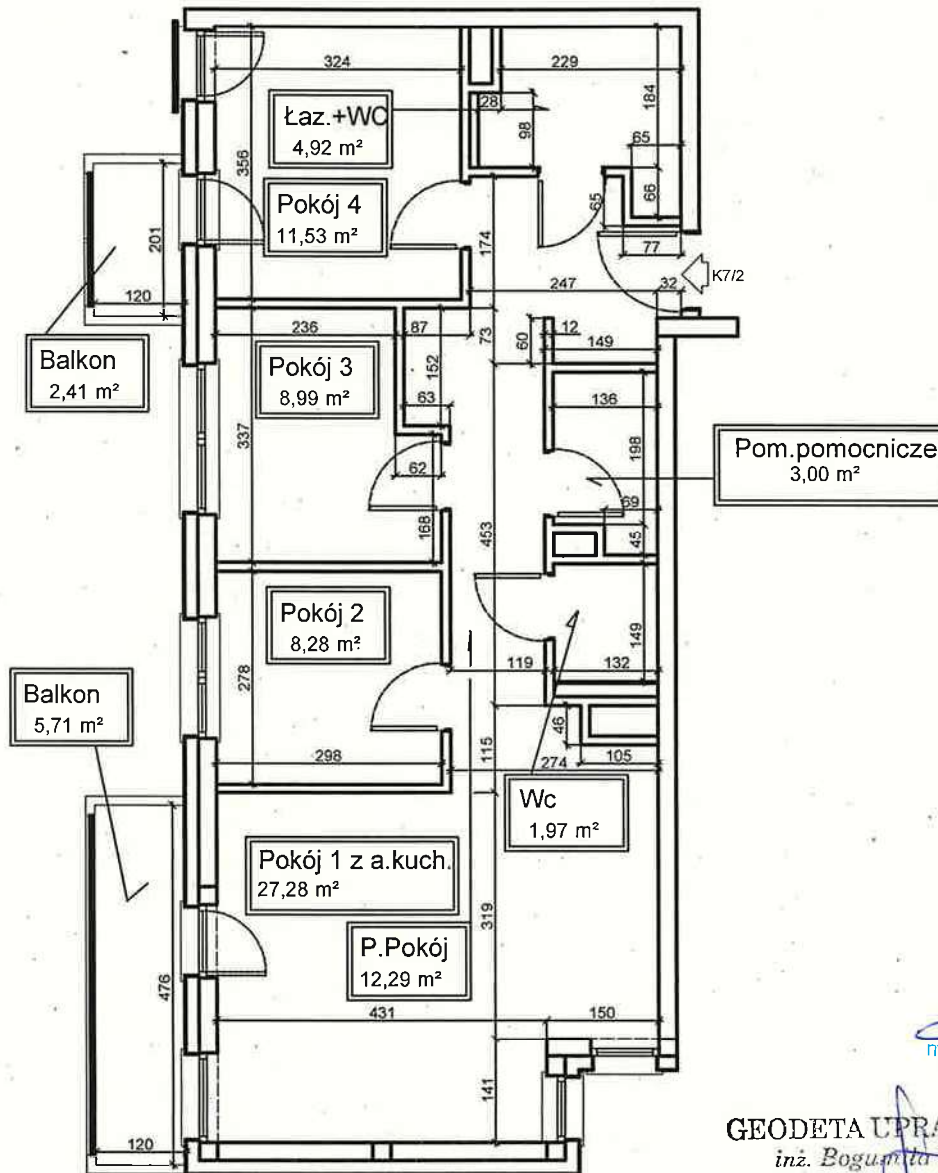

A.Kuch.
6,03 m²

Pokój 1 z a.kuch.
27,28 m²

Pokój 2
8,28 m²

Pokój 3
8,99 m²

Pokój 4
11,53 m²

Pom.pomocnicze
3,00 m²

Wc
1,97 m²

P.Pokój
12,29 m²

Łaz.+WC
4,92 m²

Powierzchnia użytkowa 78,26 m²

RISER Sp. z o.o.
Kierownik Budowy
mgr inż. Dominik Dzierwa
upr. SLK/2945/PWOK/10

GEODETA UPRAWNIONY
inż. Bogumiła Tyłutki
32-500 Chrzanów, Osiedle Robotnicze 1
tel. 32 62 350 94, świadectwo nr 17927

Opracowanie: inż. Artur Hańczak	Skala 1:100
	mgr inż. Marek Nowak Uprawnienia budowlane do kierowania robotami budowlanymi bez ograniczeń w specjalności konstrukcyjno-budowlanej nr ewid.: SLK/6472/WBKb/15
Temat: Karta lokalu - Rzut II PIĘTRO	
Data: Sierpień 2024r.	
Adres: Katowice, ulica Kossutha 7	