


Kossutha 7/20

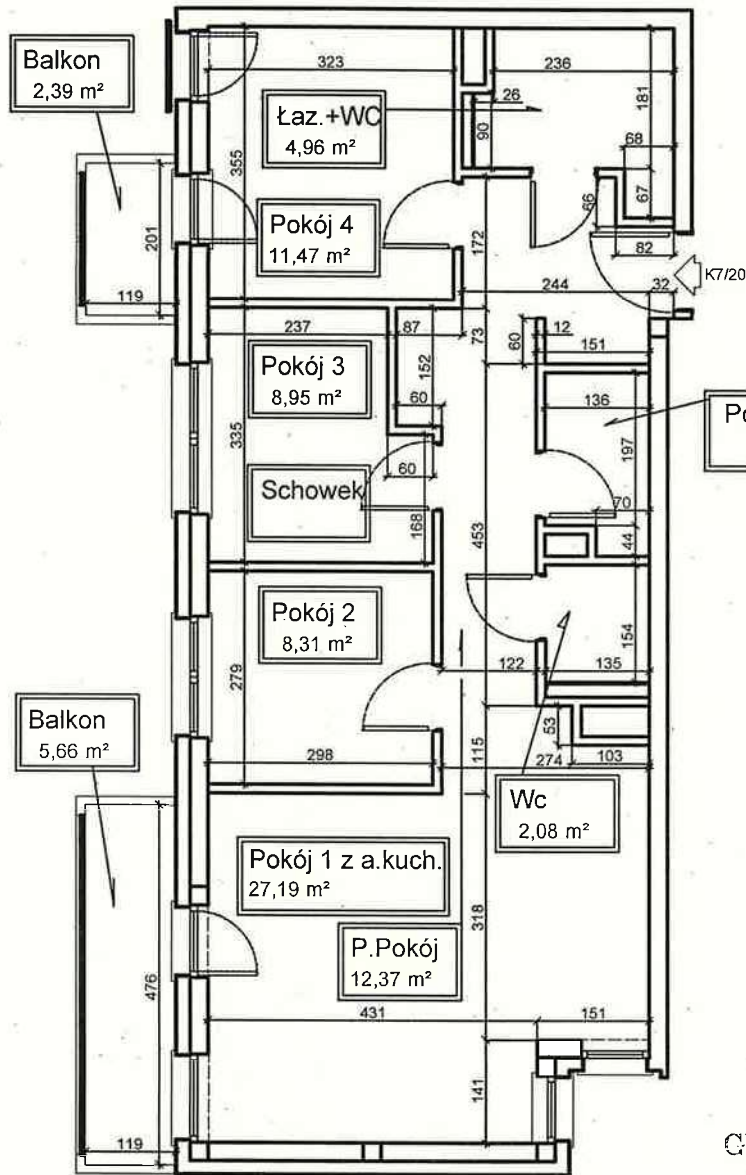

A.Kuch.
5,99 m²

Pokój 1 z a.kuch.
27,19 m²

4,33*1,51-0,53*1,03

Pokój 2
8,31 m²

Pokój 3
8,95 m²

Pokój 4
11,47 m²

P.Pokój
12,37 m²

Wc
2,08 m²

Pom.pomocnicze
2,99 m²

Łaz.+WC
4,96 m²

Pom.pomocnicze
2,99 m²

Balkon
5,66 m²

Powierzchnia użytkowa 78,32 m²

RISER Sp. z o.o.
Kierownik Budowy
Inż. inż. Dominik Dzierża
upr. SLK/2945/PWOK/110

GEODETA UPRAWNIONY
inż. Bogumiła Tylutki
32-500 Chrzanów, Osiedle Robotnicze 1
tel. 32 62 350 94, świadectwo nr 17927

Opracowanie: inż. Artur Hańczak	Skala 1:100
	mgr inż. Marek Nowak Upoważnienia budowlane do kierowania robotami budowlanymi bez ograniczeń w specjalności konstrukcyjno-budowlanej nr ewid.: SLK/5472/WBKb/15
Temat: Karta lokalu - Rzut V PIĘTRO	Data: Sierpień 2024r.
Adres: Katowice, ulica Kossutha 7	