


Kossutha 7/21

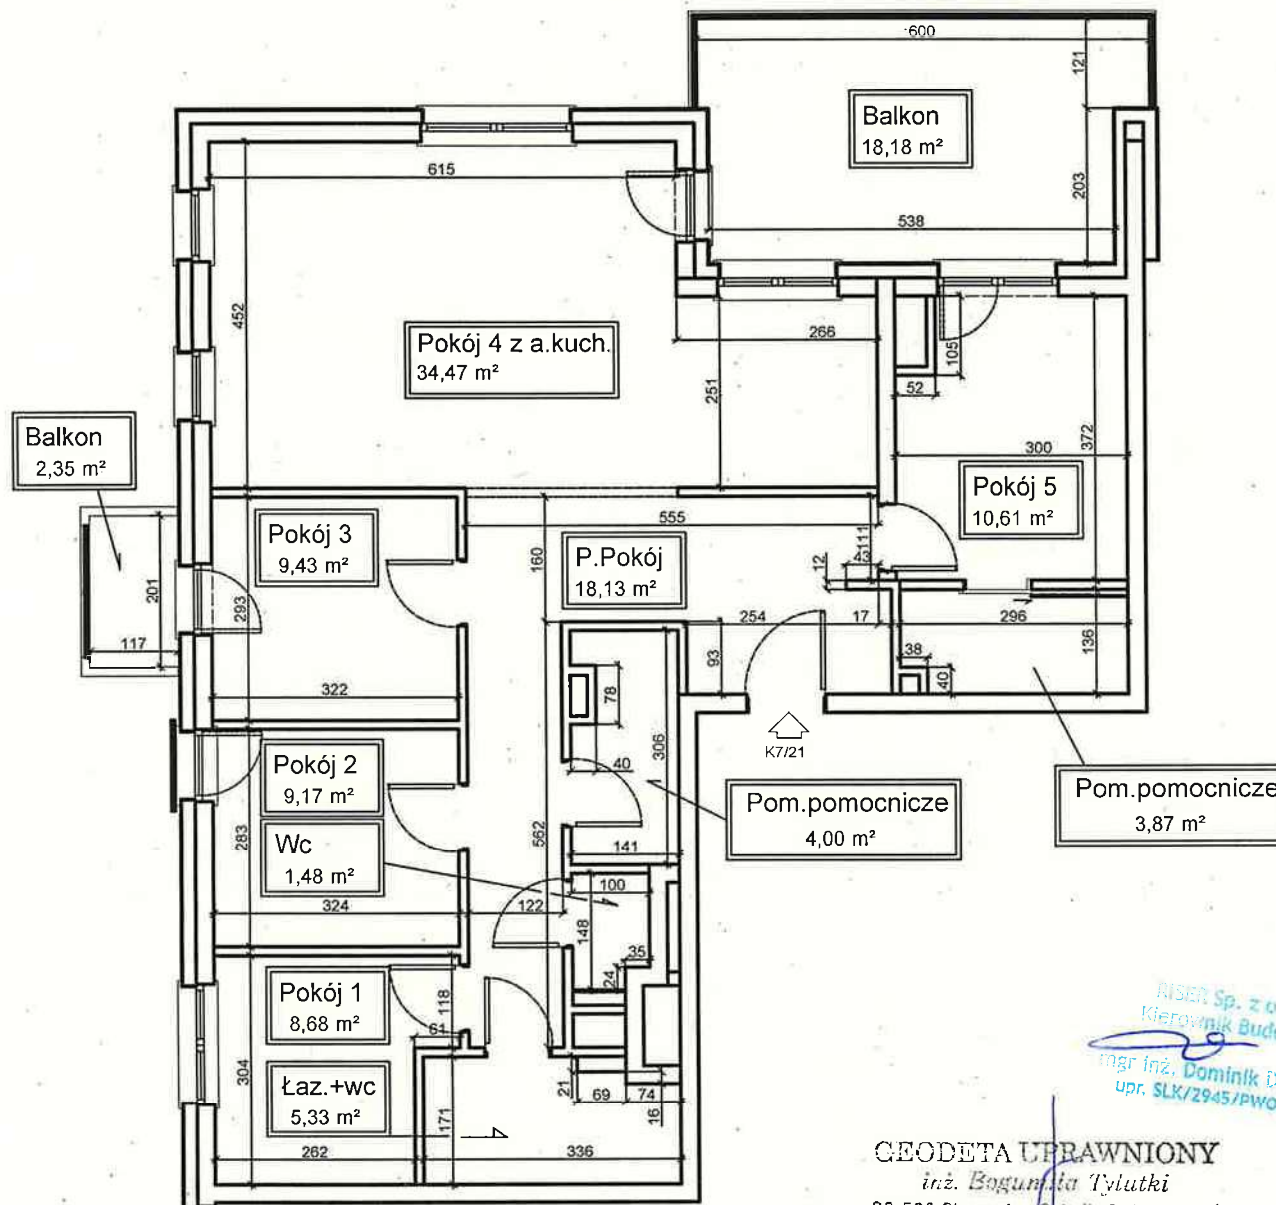

Balkon
2,35 m²

Pokój 3
9,43 m²

Pokój 2
9,17 m²

Wc
1,48 m²

Pokój 1
8,68 m²

Łaz.+wc
5,33 m²

Pokój 4 z a. kuch.
34,47 m²

P.Pokój
18,13 m²

Pom.pomocnicze
4,00 m²

Balkon
18,18 m²

Pokój 5
10,61 m²

Pom.pomocnicze
3,87 m²

2,51*2,66

A.Kuch.
6,68 m²

Pokój 1
8,68 m²

Pokój 2
9,17 m²

Pokój 3
9,43 m²

Pokój 4 z a. kuch.
34,47 m²

Pokój 5
10,61 m²

P.Pokój
18,13 m²

Pom.pomocnicze
3,87 m²

Pom.pomocnicze
4,00 m²

Wc
1,48 m²

Łaz.+wc
5,33 m²

Powierzchnia użytkowa 105,17 m²

RISER Sp. z o.o.
Kierownik Budowy
mgr inż. Dominik Dzierwa
upr. SLK/2945/PWOK/10

GEODETA UPRAWNIONY
inż. Bogumata Tylutki
32-500 Chrzanów, Osiedle Robotnicze 1
tel. 32 62 350 94, Świadectwo nr 17927

Opracowanie: inż. Artur Hańczak	Skala 1:100
	mgr inż. Marek Nowak Uprawnienia budowlane do kierowania robotami budowlanymi bez ograniczeń w szczególności konstrukcyjno- budowlanej nr ewid.: SLK/6472/WBKb/15
Temat: Karta lokalu - Rzut V PIĘTRO	
Data: Sierpień 2024r.	
Adres: Katowice, ulica Kossutha 7	