


Kossutha 7/22

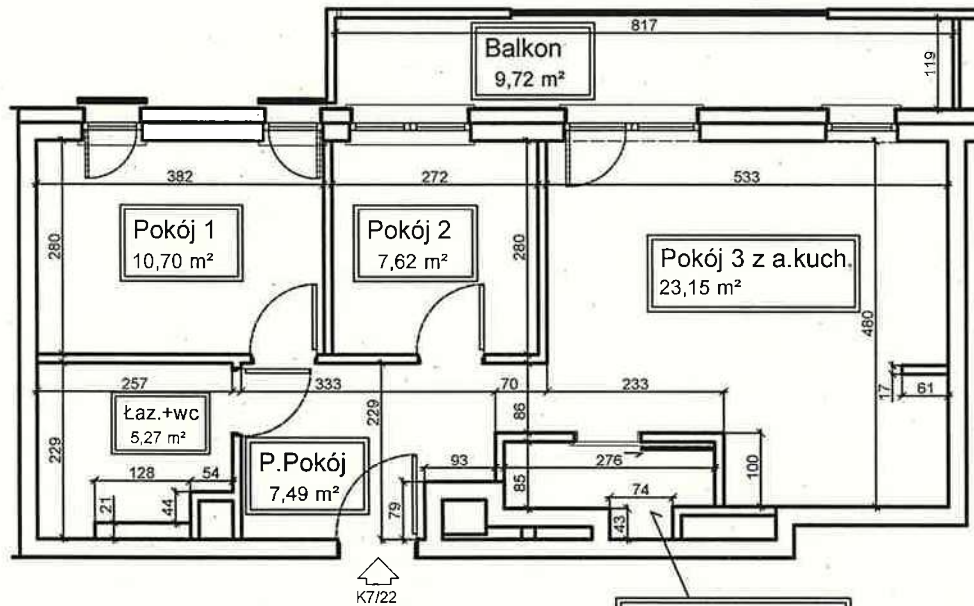

A.Kuch.
5,52 m²
3,00*1,84

Pokój 1
10,70 m²

Pokój 2
7,62 m²

Pokój 3 z a.kuch.
23,15 m²

Łaz.+wc
5,27 m²

P.Pokój
7,49 m²

Pom.pomocnicze
2,66 m²

Powierzchnia użytkowa 56,89 m²

GEODETA UPRAWNIONY
inż. *Bogumiła Tylutki*
32-500 Chrzanów, Osiedle Robotnicze 1
tel. 32 62 350 94, świadectwo nr 17927

RISER Sp. z o.o.
Kierownik Budowy
mgr inż. *Dominik Dzieńwa*
upr. SLK/2945/PWOK/10

Opracowanie: inż. Artur Hańczak	Skala 1:100
	mgr inż. <i>Marek Nowak</i> Uprawnienia budowlane do kierowania robotami budowlanymi bez ograniczeń w specjalności konstrukcyjno-budowlanej nr ewid.: SLK/6472/WBkb/15
Temat: Karta lokalu - Rzut V PIĘTRO	
Data: Sierpień 2024r.	
Adres: Katowice, ulica Kossutha 7	