


Kossutha 7/23

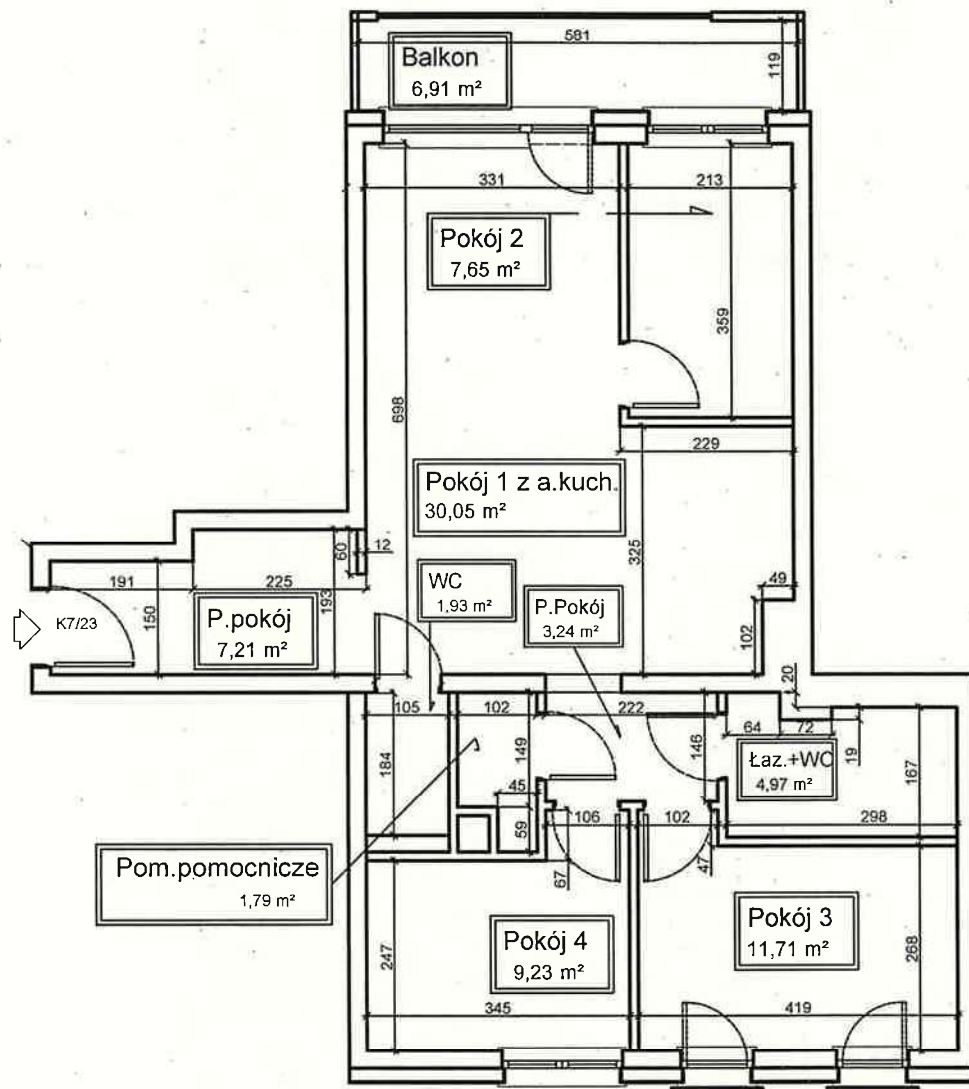

A.Kuch.
6,94 m²

2,29*3,25-0,49*1,02

Pokój 1 z a.kuch.
30,05 m²

Pokój 2
7,65 m²

Pokój 3
11,71 m²

Pokój 4
9,23 m²

P.pokój
7,21 m²

Łaz.+WC
4,97 m²

WC
1,93 m²

P.Pokój
3,24 m²

Pom.pomocnicze
1,79 m²

Pom.pomocnicze
1,79 m²

Powierzchnia użytkowa 77,78 m²

RISER Sp. z o.o.
Kierownik Budowy
mgr inż. Dominik Dzierwa
upr. St.K/2945/PWOK/10

GEODETA UPRAWNIONY
inż. Bogumiła Tyłutki
32-500 Chrzanów, Osiedle Robotnicze 1
tel. 32 62 350 94, swiaadcztwo nr 17927

| | |
|-------------------------------------|---|
| Opracowanie: inż. Artur Hańczak | Skala 1:100 |
| | mgr inż. Marek Nowak Uprawnienia budowlane do kierowania robotami budowlanymi bez ograniczeń w specjalności konstruktcyjno-budowlanej nr ewid.: SLK/6472/WBKb/15 |
| Temat: Karta lokalu - Rzut V PIĘTRO | Data: Sierpień 2024r. |
| Adres: Katowice, ulica Kossutha 7 | |