


Kossutha 7/24

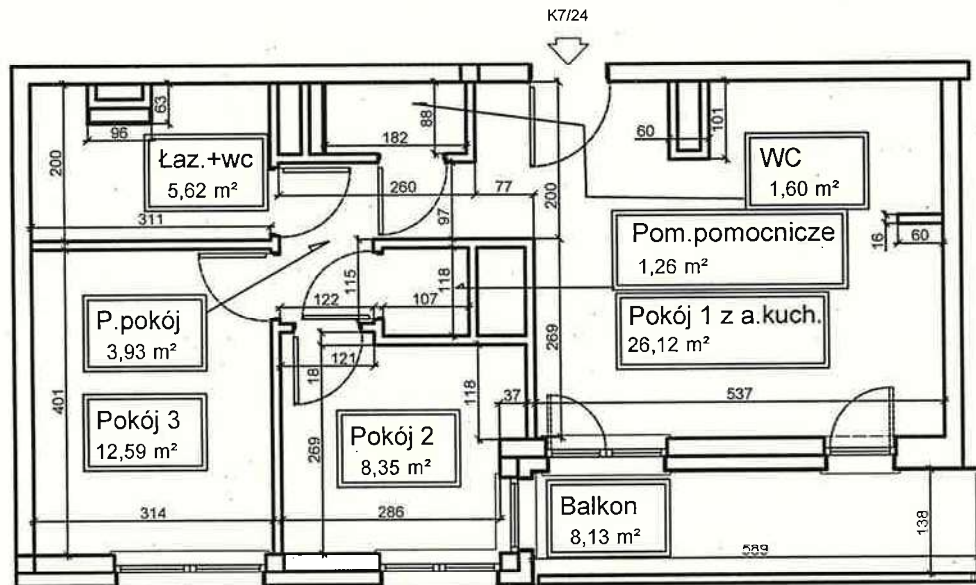

A.Kuch.
5,36 m²
3,08*1,74

Pokój 1 z a.kuch.
26,12 m²

Pokój 2
8,35 m²

Pokój 3
12,59 m²

WC
1,60 m²

Pom.pomocnicze
1,26 m²

Łaz.+wc
5,62 m²

P.pokój
3,93 m²

Powierzchnia użytkowa 59,47 m²

GEODETA UPRAWNIONY
inż. Bogumiła Tylutki
32-500 Chrzanów, Osiedle Robotnicze 1
tel. 32 62 350 94, Świadcstwo nr 17927

RISER Sp. z o.o.
Kierownik Budowy
mgr inż. Dominik Dzierwa
upr. SLK/2945/PWOK/10

Opracowanie: inż. Artur Hańczak	Skala 1:100
	mgr inż. Marek Nowak Uprawnienia budowlane do kierowania robotami budowlanymi bez ograniczeń w specjalności konstruktcyjno-budowlanej nr ewid.: SLK/6472/WBKb/15
Temat: Karta lokalu - Rzut V PIĘTRO	
Data: Sierpień 2024r.	
Adres: Katowice, ulica Kossutha 7	