

Kossutha 7/25

1,43*3,83

A.kuch.
5,48 m²


Pokój 1 z a.kuch.
23,02 m²

Pokój 2
11,08 m²

Pom.pomocnicze
3,86 m²

Łaz.+wc
5,09 m²

P.Pokój
9,06 m²

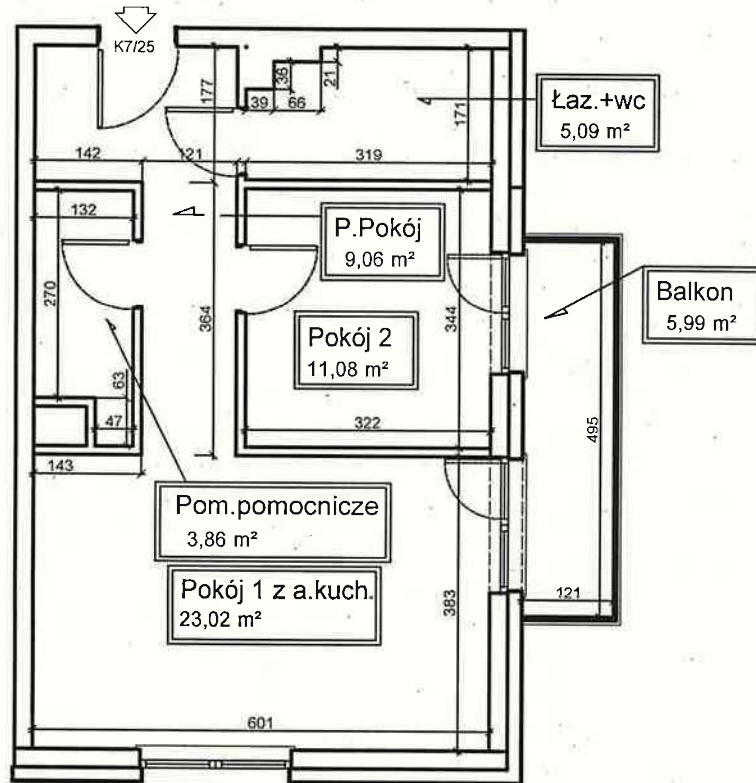

Powierzchnia użytkowa 52,11 m²

RISER Sp. z o.o.
Kierownik Budowy

mgr inż. Dominik Dzierwa
upr. SLK/2945/PWOK/10

GEODETA PRAWNIONY

inż. Ewelina Tytuski

52-500 Chrośno W. Geodeci Robotnicze 1
tel. 52 62 350 54, świadectwo nr 17927

Opracowanie: inż. Artur Hańczak	Skala 1:100
	mgr inż. Marek Nowak Uprawnienia budowlane do kierowania robotami budowlanymi bez ograniczeń w specjalności konstrukcyjno- budowlanej nr ewid.: SLK/6472/WBkb/15
Temat: Karta lokalu - Rzut VI PIĘTRO	Data: Sierpień 2024r.
Adres: Katowice, ulica Kossutha 7	