


# Kossutha 7/26

4,35\*1,48-1,02\*0,52

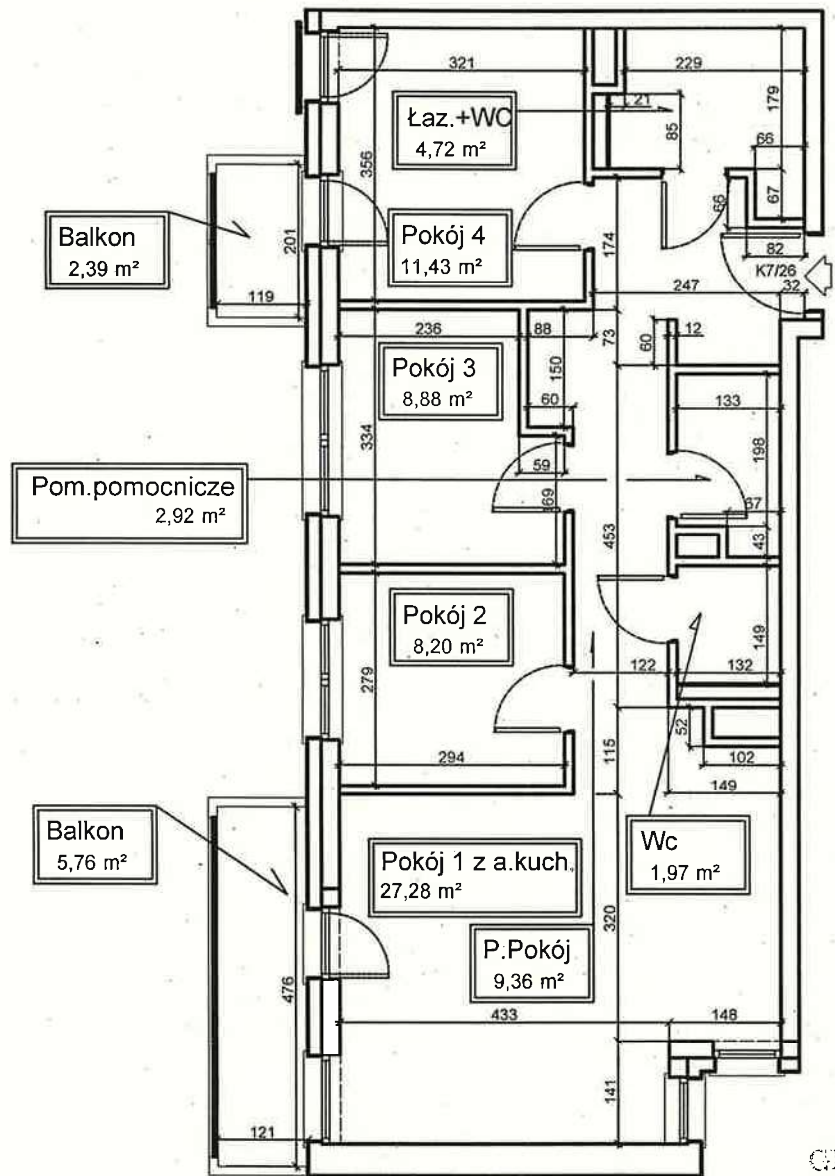

A.kuch. 5,91 m <sup>2</sup>	Pokój 1 z a.kuch. 27,28 m <sup>2</sup>
	Pokój 2 8,20 m <sup>2</sup>
	Pokój 3 8,88 m <sup>2</sup>
	Pokój 4 11,43 m <sup>2</sup>
	Wc 1,97 m <sup>2</sup>
	P.Pokój 9,36 m <sup>2</sup>
	Pom.pomocnicze 2,92 m <sup>2</sup>
	Łaz.+WC 4,72 m <sup>2</sup>

Powierzchnia użytkowa 74,76 m<sup>2</sup>

RISER Sp. z o.o.  
Kierownik Budowy  
mgr inż. Dominik Dzierwa  
upr. SLK/2945/PWOK/10

GEODETA UPRAWNIONY  
inż. Bogumiła Tylutki  
02-500 Chrzanów, Osiedle Robotnicze 1  
tel. 62 62 350 94, świadectwo nr 17627

Opracowanie: inż. Artur Hańczak	Skala 1:100
	mgr inż. Marek Nowak Uprawnienia budowlane do kierowania robotami budowlanymi bez ograniczeń w specjalności konstrukcyjno-budowlanej nr ewid.: SLK/6472/WBKb/15
Temat: Karta lokalu - Rzut VI PIĘTRO	Data: Sierpień 2024r.
Adres: Katowice, ulica Kossutha 7	