


Kossutha 7/27

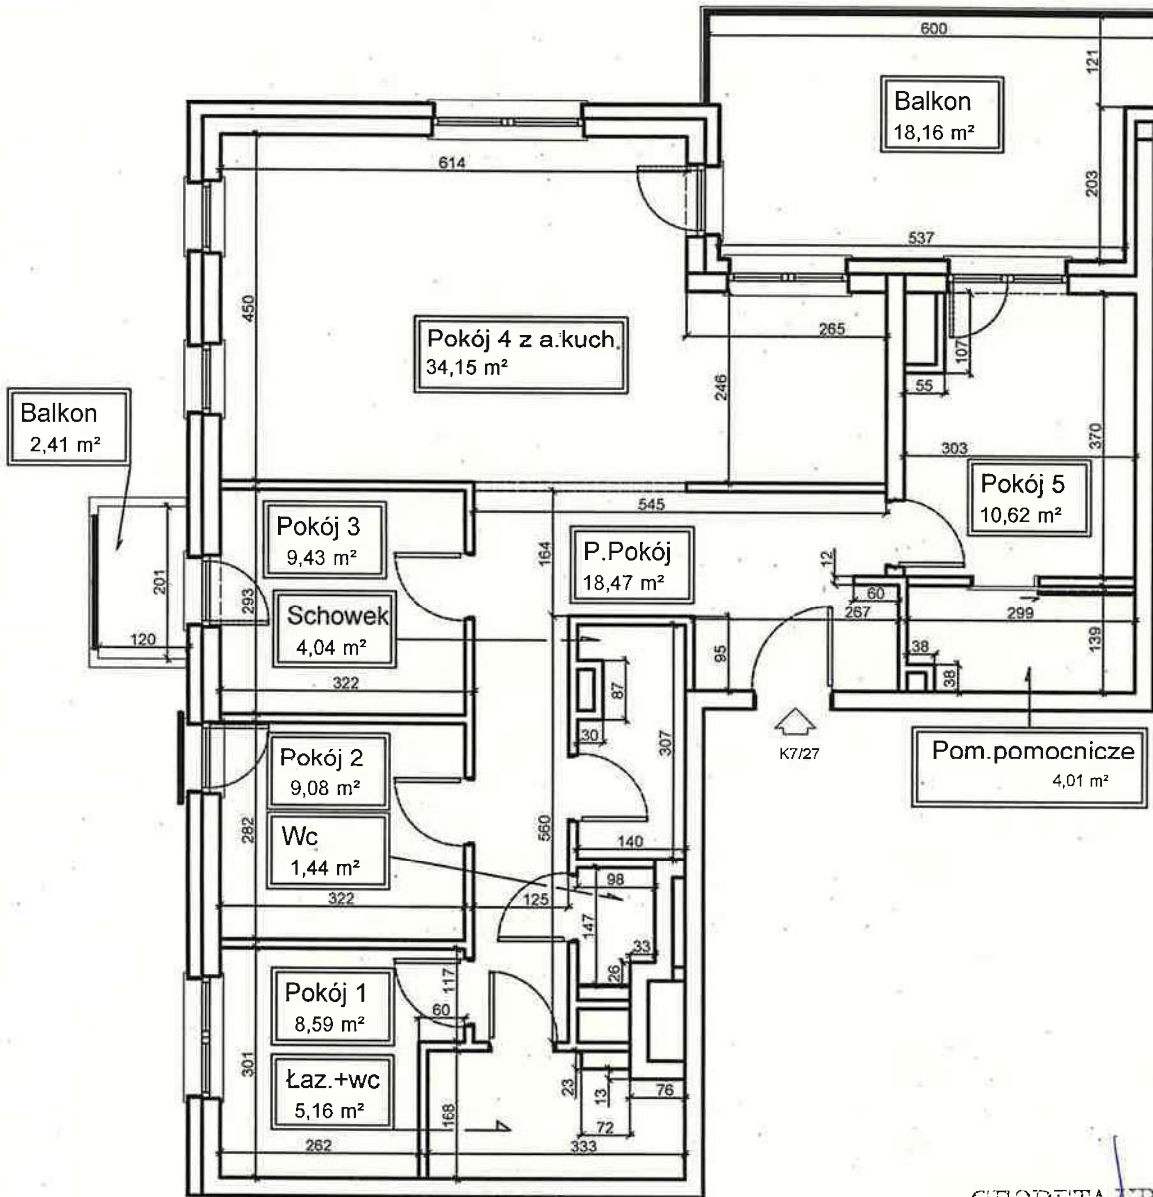

2,65*2,46

A.kuch.
6,52 m²

Pokój 1
8,59 m²

Pokój 2
9,08 m²

Pokój 3
9,43 m²

Pokój 4 z a.kuch.
34,15 m²

Pokój 5
10,62 m²

P.Pokój
18,47 m²

Pom.pomocnicze
4,04 m²

Wc
1,44 m²

Łaz.+wc
5,16 m²

Schówek
4,01 m²

Powierzchnia użytkowa 104,99 m²

RISER Sp. z o.o.
Kierownik Budowy
mgr inż. Dominik Dzierwi
upr. SLK/2945/PWOK/10

GEODETA UPRAWNIONY
inż. Bogumiła Tolutki
92-500 Chrzanów-Górnice Robotnicze 1
tel. 32 62 300 94, świadectwo nr 17927

Opracowanie: inż. Artur Hańczak	Skala 1:100
	mgr inż. Marek Nowak Uprawnienia budowlane do kierowania robotami budowlanymi bez ograniczeń w specjalności konstrukcyjno-budowlanej nr ewid.: SLK/6472/WBKb/15
Temat: Karta lokalu - Rzut VI PIĘTRO	Data: Sierpień 2024r.
Adres: Katowice, ulica Kossutha 7	