


# Kossutha 7/28

1,87\*2,96-0,63\*0,12

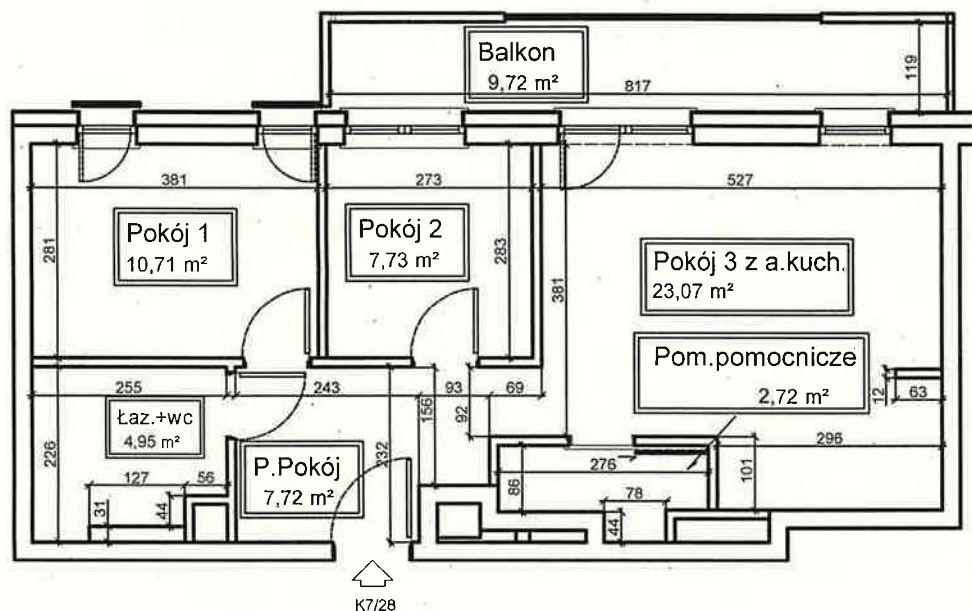

A.kuch.  
5,46 m<sup>2</sup>

Pokój 1  
10,71 m<sup>2</sup>

Pokój 2  
7,73 m<sup>2</sup>

Pokój 3 z a.kuch.  
23,07 m<sup>2</sup>

Pom.pomocnicze  
2,72 m<sup>2</sup>

P.Pokój  
7,72 m<sup>2</sup>

Łaz.+wc  
4,95 m<sup>2</sup>

GEODETA UPRAWNIONY  
inż. Bogumiła Tylutki  
32-500 Chrzanów Osiedle Robotnicze 1  
tel. 32 62 350 94, świadectwo nr 17927

Powierzchnia użytkowa 56,90 m<sup>2</sup>

Opracowanie: inż. Artur Hańczak	Skala 1:100
	mgr inż. Marek Nowak Uprawnienia Budowlane do kierowania robotami budowlanymi bez ograniczeń w specjalności konstrukcyjno-budowlanej nr ewid.: SLK/6472/WBkb/15.
Temat: Karta lokalu - Rzut VI PIĘTRO	Data: Sierpień 2024r.
Adres: Katowice, ulica Kossutha 7	

RISER Sp. z o.o.  
Kierownik Budowy  
mgr inż. Dominik Dzierwa  
upr. SLK/2945/PWOK/10