


Kossutha 7/29

3,25*2,29-0,47*1,01

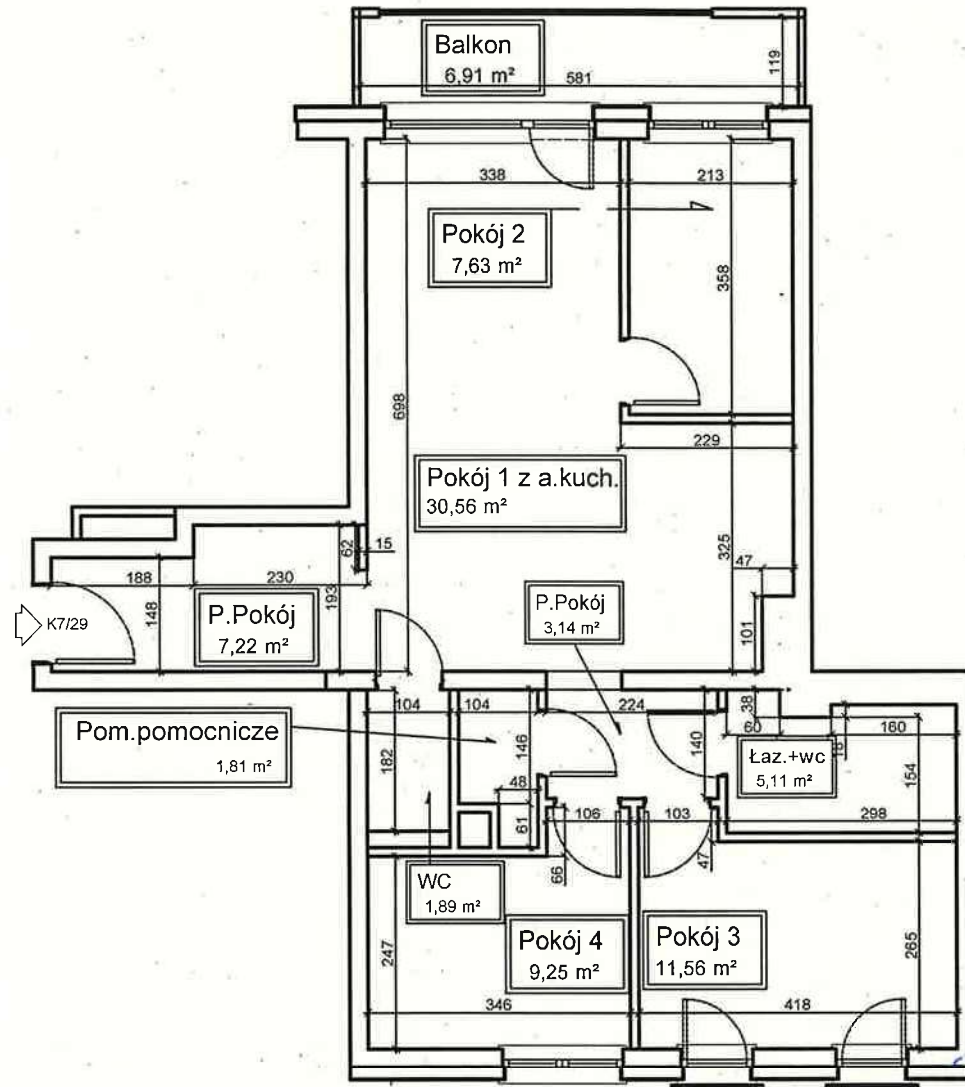

A.kuch. 6,97 m ²	Pokój 1 z a.kuch. 30,56 m ²
	Pokój 2 7,63 m ²
	Pokój 3 11,56 m ²
	Pokój 4 9,25 m ²
	Łaz.+wc 5,11 m ²
	P.Pokój 3,14 m ²
	Pom.pomocnicze 1,81 m ²
	WC 1,89 m ²
	P.Pokój 7,22 m ²

Powierzchnia użytkowa 78,17 m²

RISER Sp. z o.o.
Kierownik Budowy
mgr inż. Dominik Dzierwa
upr. SLK/2945/PWOK/10

GEODETA UPRAWNIONY
inż. Bogumiła Tylutki
32-500 Chrzanów, Osiedle Robotnicze 1
tel. 32 62 350 94, świadectwo nr 17927

Opracowanie: inż. Artur Hańczak	Skala 1:100
	mgr inż. Marek Nowak Uprawnienia budowlane do kierowania robotami budowlanymi bez ograniczeń w specjalności konstrukcyjno-budowlanej nr ewid.: SLK/6472/WBRb/15
Temat: Karta lokalu - Rzut VI PIĘTRO	
Data: Sierpień 2024r.	
Adres: Katowice, ulica Kossutha 7	