


# Kossutha 7/3

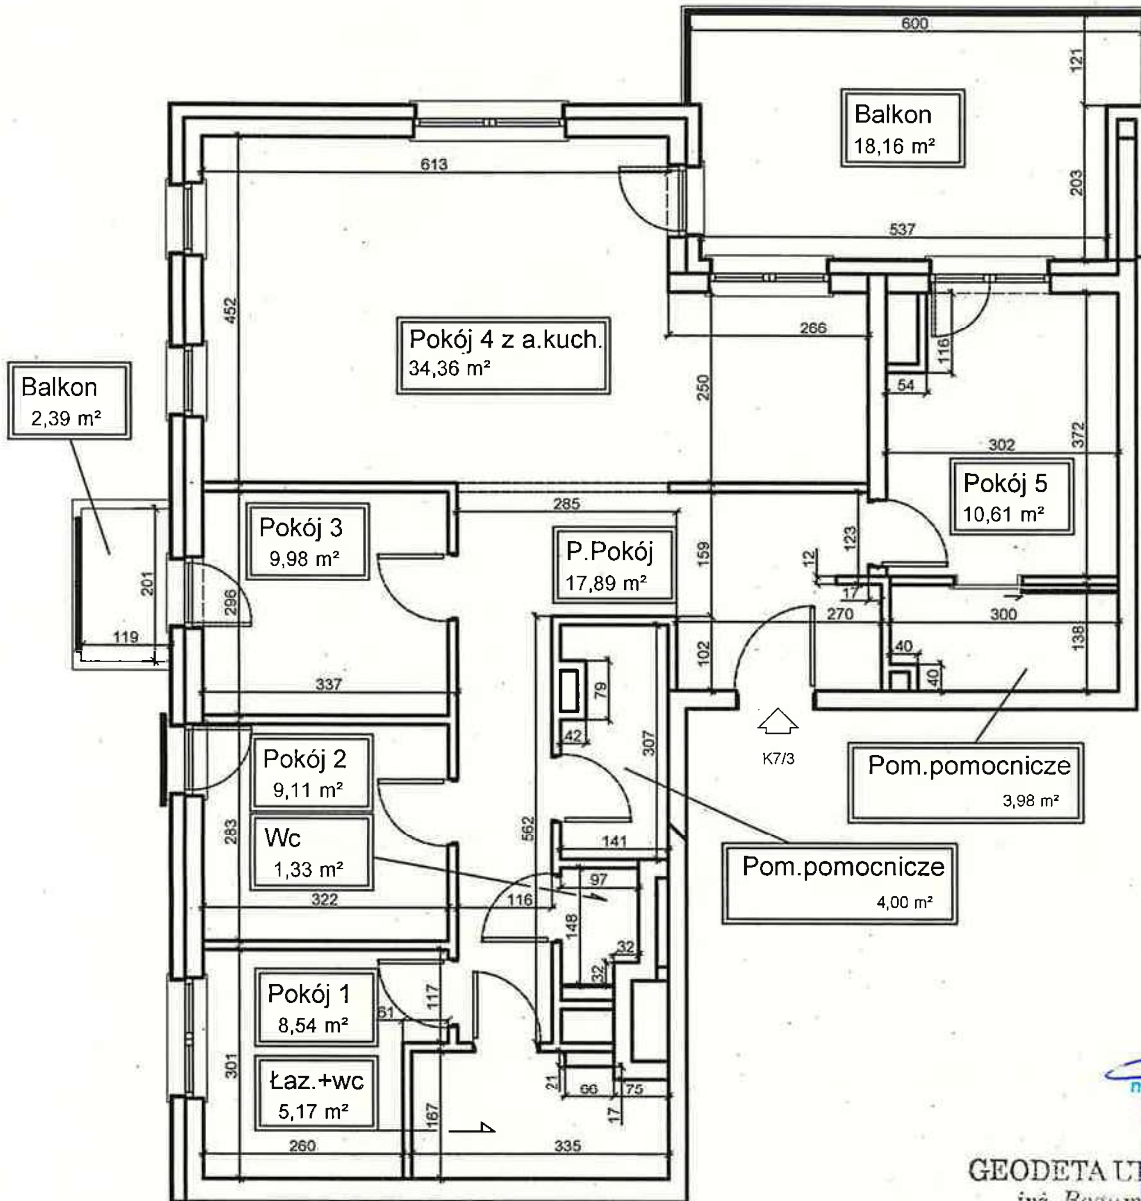

2,50\*2,66

A.Kuch.  
6,65 m<sup>2</sup>

Pokój 1  
8,54 m<sup>2</sup>

Pokój 2  
9,11 m<sup>2</sup>

Pokój 3  
9,98 m<sup>2</sup>

Pokój 4 z a.kuch.  
34,36 m<sup>2</sup>

Pokój 5  
10,61 m<sup>2</sup>

Wc  
1,33 m<sup>2</sup>

Łaz.+wc  
5,17 m<sup>2</sup>

P. Pokój  
17,89 m<sup>2</sup>

Pom.pomocnicze  
4,00 m<sup>2</sup>

Pom.pomocnicze  
3,98 m<sup>2</sup>

Powierzchnia użytkowa 104,97 m<sup>2</sup>

RISER Sp. z o.o.  
Kierownik Budowy  
mgr inż. Dominik Dzierwa  
upr. SLK/2945/PWOK/10

GEODETA UPRAWNIONY  
inż. Bogumiła Tylutki  
32-500 Chrzanów, Osiedle Robotnicze 1  
tel. 32 62 350 94, świadectwo nr 17927

Opracowanie: inż. Artur Hańczak	Skala 1:100
	mgr inż. Marek Nowak Uprawnienia budowlane do kierowania robotami budowlanymi bez ograniczeń w specjalności konstrukcyjno-budowlanej nr ewid.: SLK/6472/WBKb/15
Temat: Karta lokalu - Rzut II PIĘTRO	Data: Sierpień 2024r.
Adres: Katowice, ulica Kossutha 7	