

Kossutha 7/30

3,09*1,73

A.kuch.
5,35 m²

Pokój 1 z a.kuch.
26,26 m²

Pokój 2
9,32 m²


Pokój 3
12,59 m²

WC
1,50 m²

Pom.pomocnicze
1,18 m²

Łaz.+wc
5,77 m²


P.pokój
4,03 m²

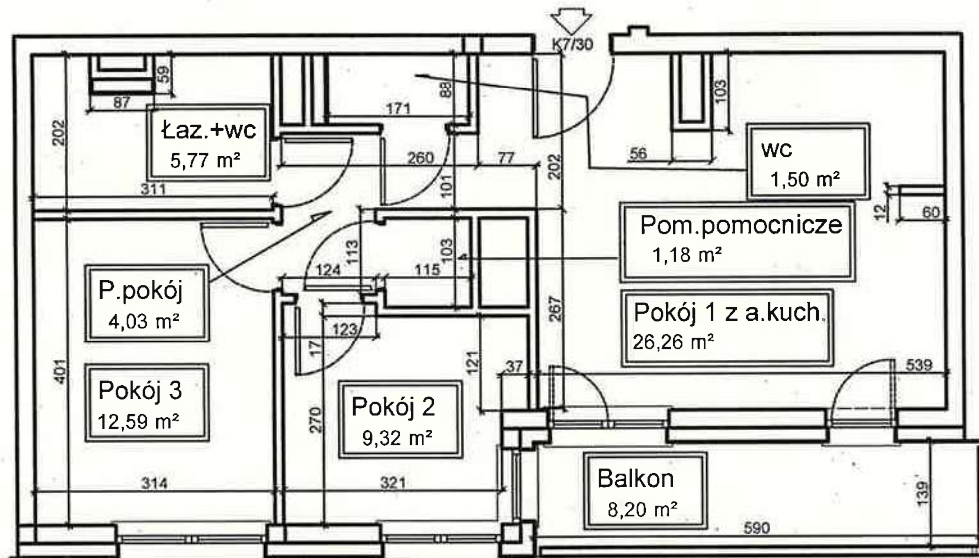

Powierzchnia użytkowa 60,65 m²

RISER Sp. z o.o.
Kierownik Budowy
mgr inż. Dominik Dzieńwa
dot. SLK/2945/PWOK/10

GEODETA UPRAWNIONY
inż. Bogumiła Tyłutki
32-500 Chrzanów, Osiedle Robotnicze 1
tel. 32 62 350 34, Sądactwo nr 17927

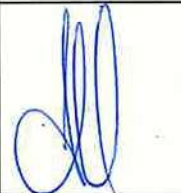Opracowanie: inż. Artur Hańczak	Skala 1:100
	mgr inż. Marek Nowak Uprawnienia budowlane do kierowania robotami budowlanymi bez ograniczeń w specjalności konstrukcyjno-budowlanej nr ewid.: SLK/6472/WBKb/15
Temat: Karta lokalu - Rzut VI PIĘTRO	
Data: Sierpień 2024r.	
Adres: Katowice, ulica Kossutha 7	