


Kossutha 7/31

A.kuch.
7,74 m²

Pokój 1 z a.kuch.
41,03 m²

3,22*2,58-0,15*0,61-1,14*0,42

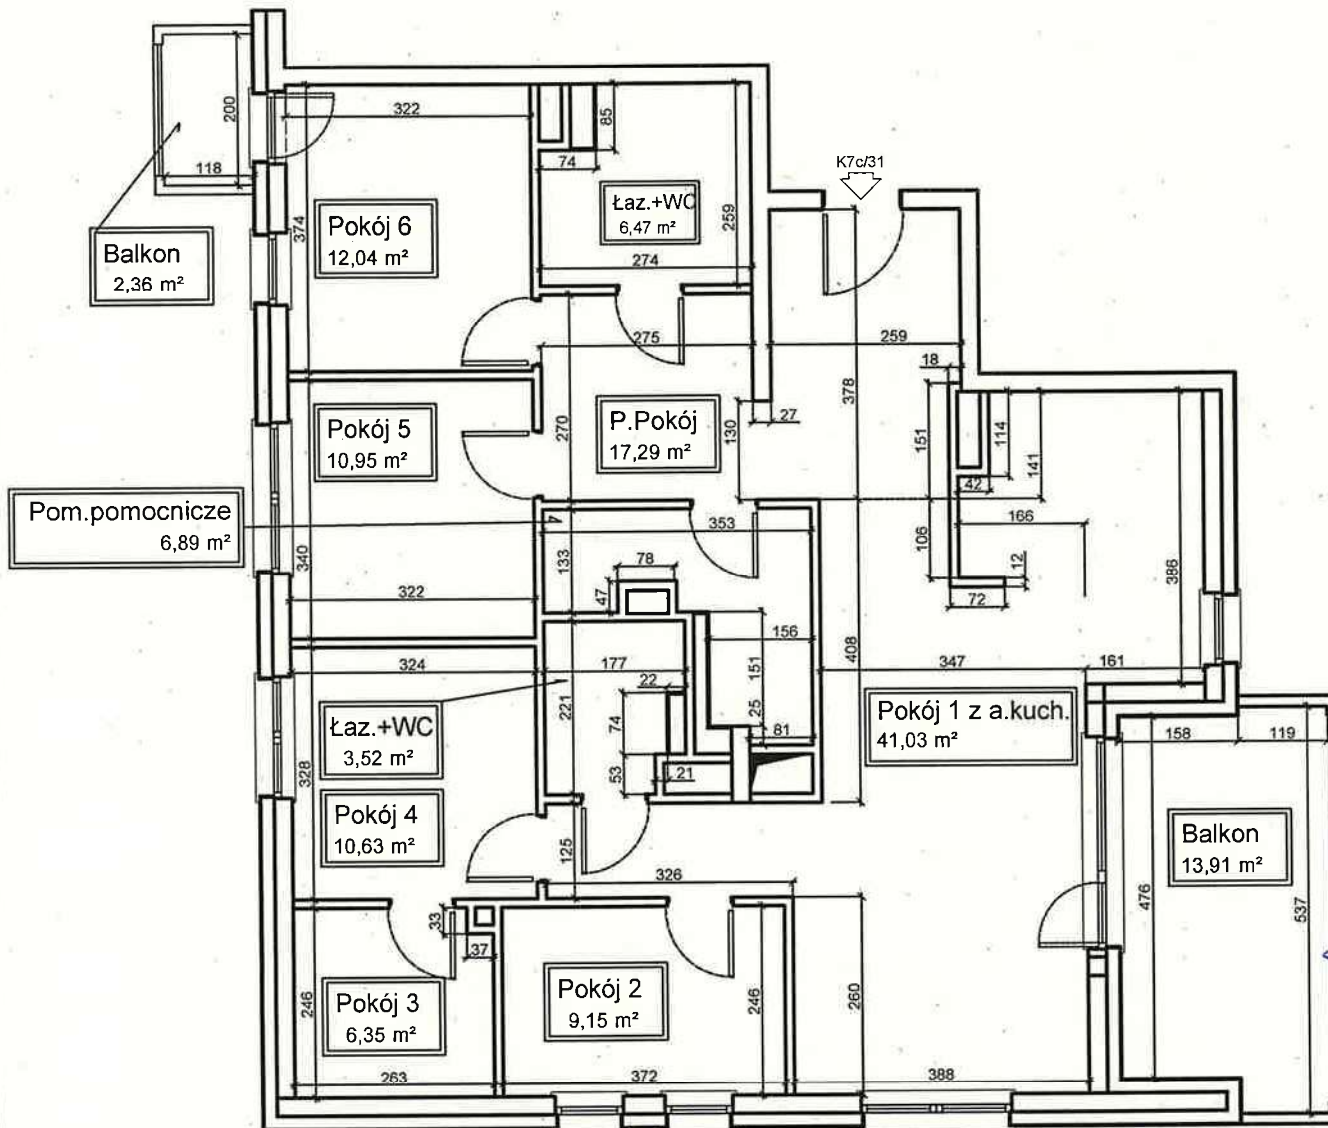

Pokój 2
9,15 m²

Pokój 3
6,35 m²

Pokój 4
10,63 m²

Pokój 5
10,95 m²

Pokój 6
12,04 m²

Łaz.+WC
6,47 m²

P. Pokój
17,29 m²

Łaz.+WC
3,52 m²

Pom.pomocnicze
6,89 m²

Balkon
13,91 m²

Pokój 1 z a.kuch.
41,03 m²

Łaz.+WC
3,52 m²

Pokój 4
10,63 m²

Pokój 3
6,35 m²

Pokój 2
9,15 m²

Pokój 6
12,04 m²

Balkon
2,36 m²

Pom.pomocnicze
6,89 m²

Łaz.+WC
6,47 m²

P. Pokój
17,29 m²

RISER Sp. z o.o.
Kierownik budowy

mgr inż. Dominik Dzierwa
upr. SLK/2945/PWOK/10

Powierzchnia użytkowa 124,32 m²

GEODETA UPRAWNIONY
inż. Bogumiła Tytułki
32-500 Chrzanów, Osiedle Robotnicze 1
tel. 32 62 350 94, Świątelnia nr 17927

Opracowanie: inż. Artur Hańczak	Skala 1:100
	mgr inż. Marek Nowak Uprawnienia budowlane do kierowania robotami budowlanymi bez ograniczeń w specjalności konstruktcyjno-budowlanej nr ewid.: SLK/6472/WBKb/15
Temat: Karta lokalu - Rzut VII PIĘTRO	Data: Sierpień 2024r.
Adres: Katowice, ulica Kossutha 7	