


Kossutha 7/32

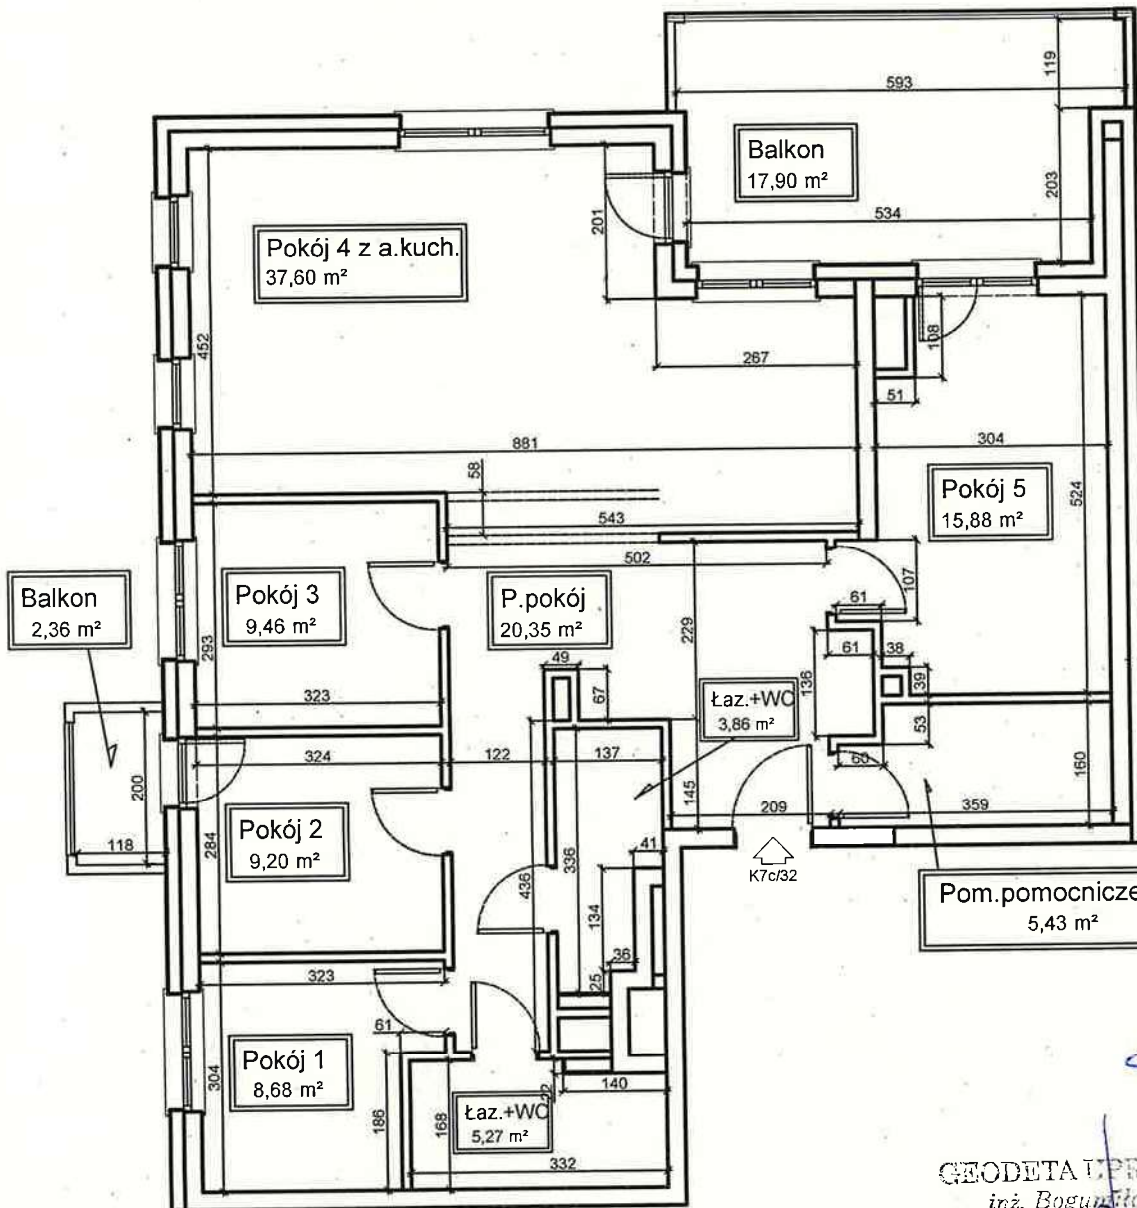

3,09*2,67

A.kuch.
8,25 m²

Pokój 1
8,68 m²

Pokój 2
9,20 m²

Pokój 3
9,46 m²

Pokój 4 z a.kuch.
37,60 m²

Pokój 5
15,88 m²

P.pokój
20,35 m²

Pom.pomocnicze
5,43 m²

Łaz.+WC
3,86 m²


Łaz.+WC
5,27 m²

Powierzchnia użytkowa 115,73 m²

RISER Sp. z o.o.
Kierownik Budowy

mgr inż. Dominik Dziurwa
upr. SLK/2945/PWOK/10

GEODETA UPRAWNIONY
inż. Bogumiła Tyłutki
02-500 Chrzanów, ul. Piłsudskiego 1
tel. 62 62 350 94, świadectwo nr 17927

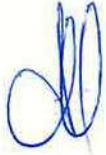Opracowanie: inż. Artur Hańczak	Skala 1:100
	mgr inż. Marek Nowak Uprawnienia budowlane do kierowania robotami budowlanymi bez ograniczeń w specjalności konstrukcyjno-budowlanej nr ewid.: SLK/6472/WBkb/15
Temat: Karta lokalu - Rzut VII PIĘTRO	Data: Sierpień 2024r.
Adres: Katowice, ulica Kossutha 7	