


Kossutha 7/33

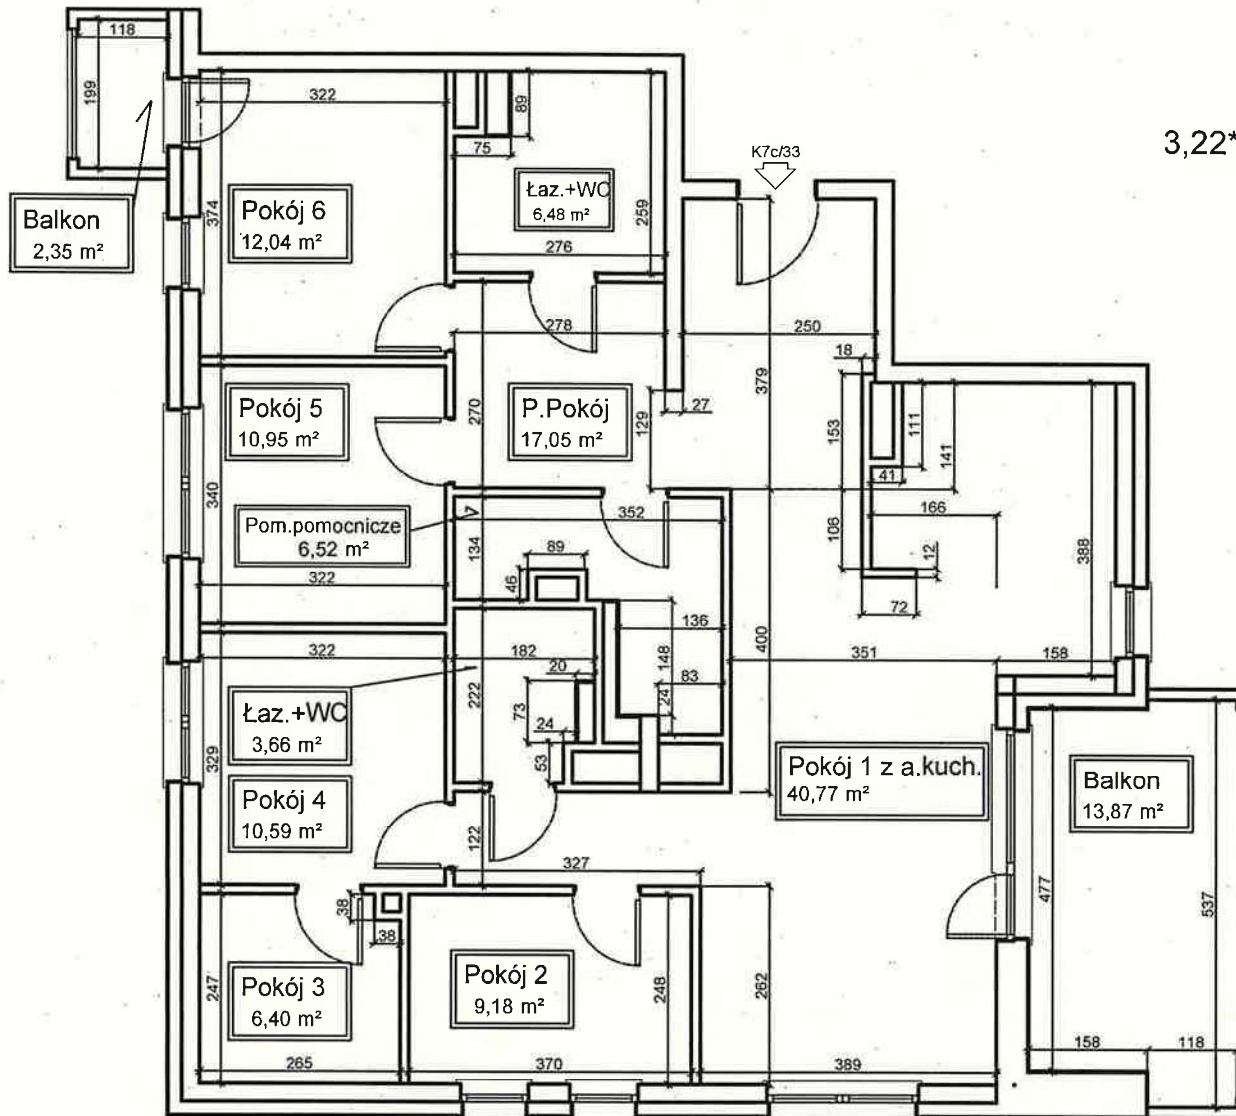

A.kuch.
7,75 m²

3,22*2,59-0,45*1,16-0,60*0,12

Pokój 1 z a.kuch.
40,77 m²

Pokój 2
9,18 m²

Pokój 3
6,40 m²

Pokój 4
10,59 m²

Pokój 5
10,95 m²

Pokój 6
12,04 m²


Łaz.+WC
6,48 m²

P. Pokój
17,05 m²

Pom.pomocnicze
6,52 m²

Łaz.+WC
3,66 m²

Powierzchnia użytkowa 123,64 m²

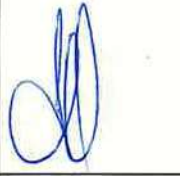Opracowanie: inż. Artur Hańczak	Skala: 1:100
	mgr inż. Marek Nowak Uprawnienia budowlane do kierowania robotami budowlanymi bez ograniczeń w specjalności konstrukcyjno-budowlanej nr ewid.: SLK/6472/WBKb/15
Temat: Karta lokalu - Rzut VIII PIĘTRO	Data: Sierpień 2024r.
Adres: Katowice, ulica Kossutha 7	

RISER Sp. z o.o.
Kierownik Budowy
mgr inż. Dominik Dziurwa
upr. SLK/2945/PWOK/10

CECETA PRAWNICY
inż. Bogumiła Tyłutki
02-500 Czarna W. Osiedle Robotnicze 1
tel. 52 62 350 9-1, świadectwo nr 17927