


Kossutha 7/34

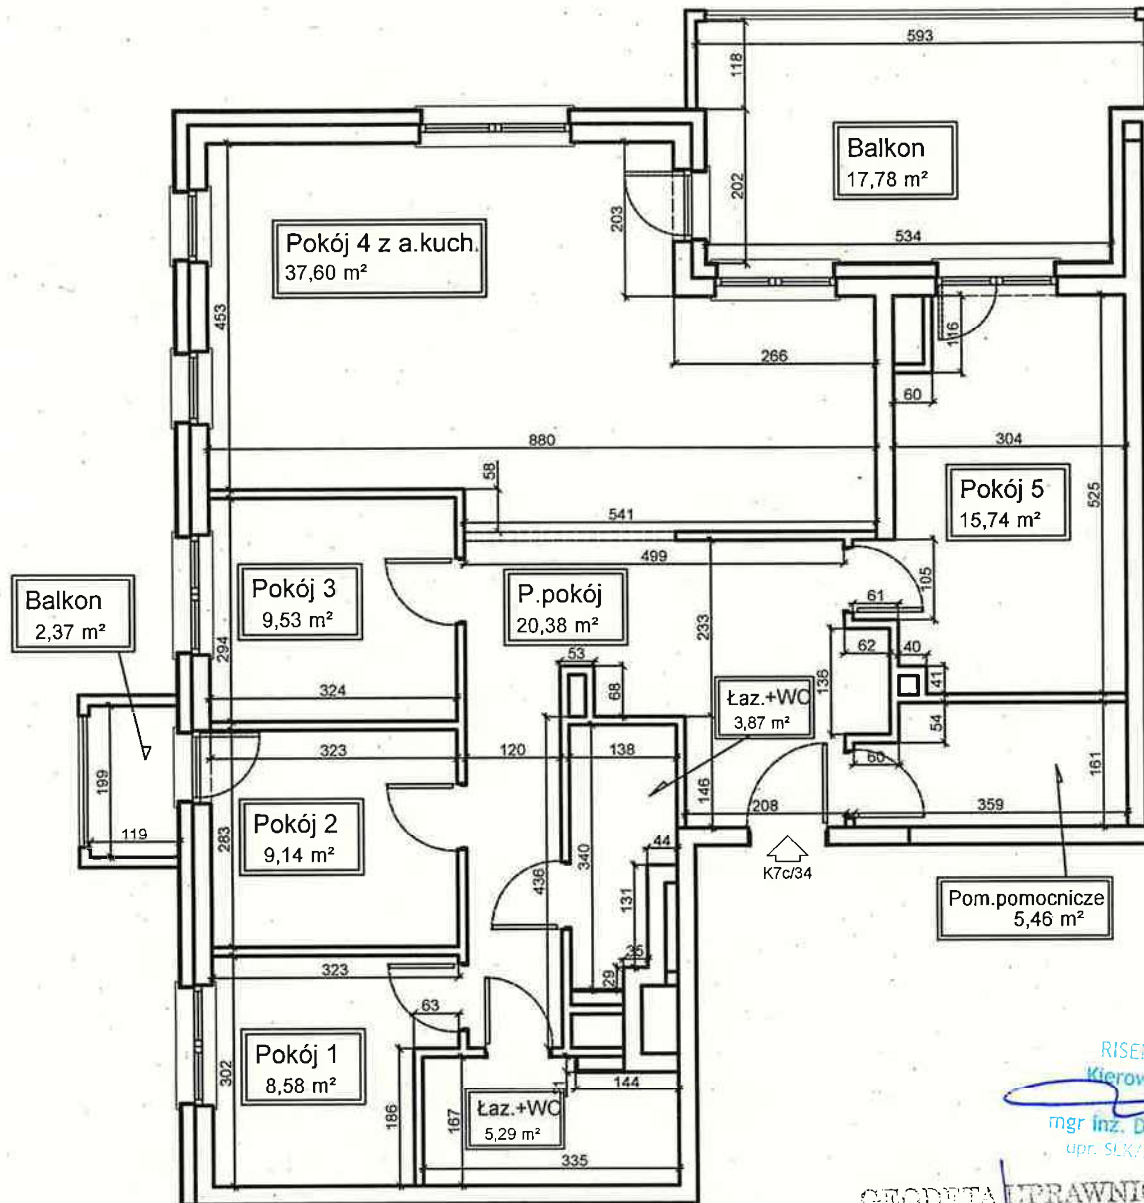

2,66*3,08

A.kuch. 8,19 m ²	Pokój 1 8,58 m ²
	Pokój 2 9,14 m ²
	Pokój 3 9,53 m ²
	Pokój 4 z a.kuch. 37,60 m ²
	Pokój 5 15,74 m ²
	P.pokój 20,38 m ²
	Pom.pomocnicze 5,46 m ²
	Łaz.+WC 3,87 m ²
	Łaz.+WC 5,29 m ²

Powierzchnia użytkowa 115,59 m²

RISEK Sp. z o.o.
Kierownik Budowy
mgr inż. Dominik Dzierwa
upr. SLK/2945/PWOK/19

GEODETA UPRAWNIONY
inż. Bogumiła Tytułki
02-500 01 111 - Osiedle Robotnicze 1
tel. 52 62 350 34, świadectwo nr 17327

Opracowanie: inż. Artur Hańczak	Skala 1:100
	mgr inż. Marek Nowak Uprawnienia budowlane do kierowania robotami budowlanymi bez ograniczeń W specjalności konstrukcyjno-budowlanej nr ewid.: SLK/5472/WBkb/15
Temat: Karta lokalu - Rzut VIII PIĘTRO	
Data: Sierpień 2024r.	
Adres: Katowice, ulica Kossutha 7	