


Kossutha 7/35

A.kuch. 7,78 m² Pokój 1 z a.kuch. 40,74 m²
 3,22*2,60-0,60*0,15-0,44*1,15

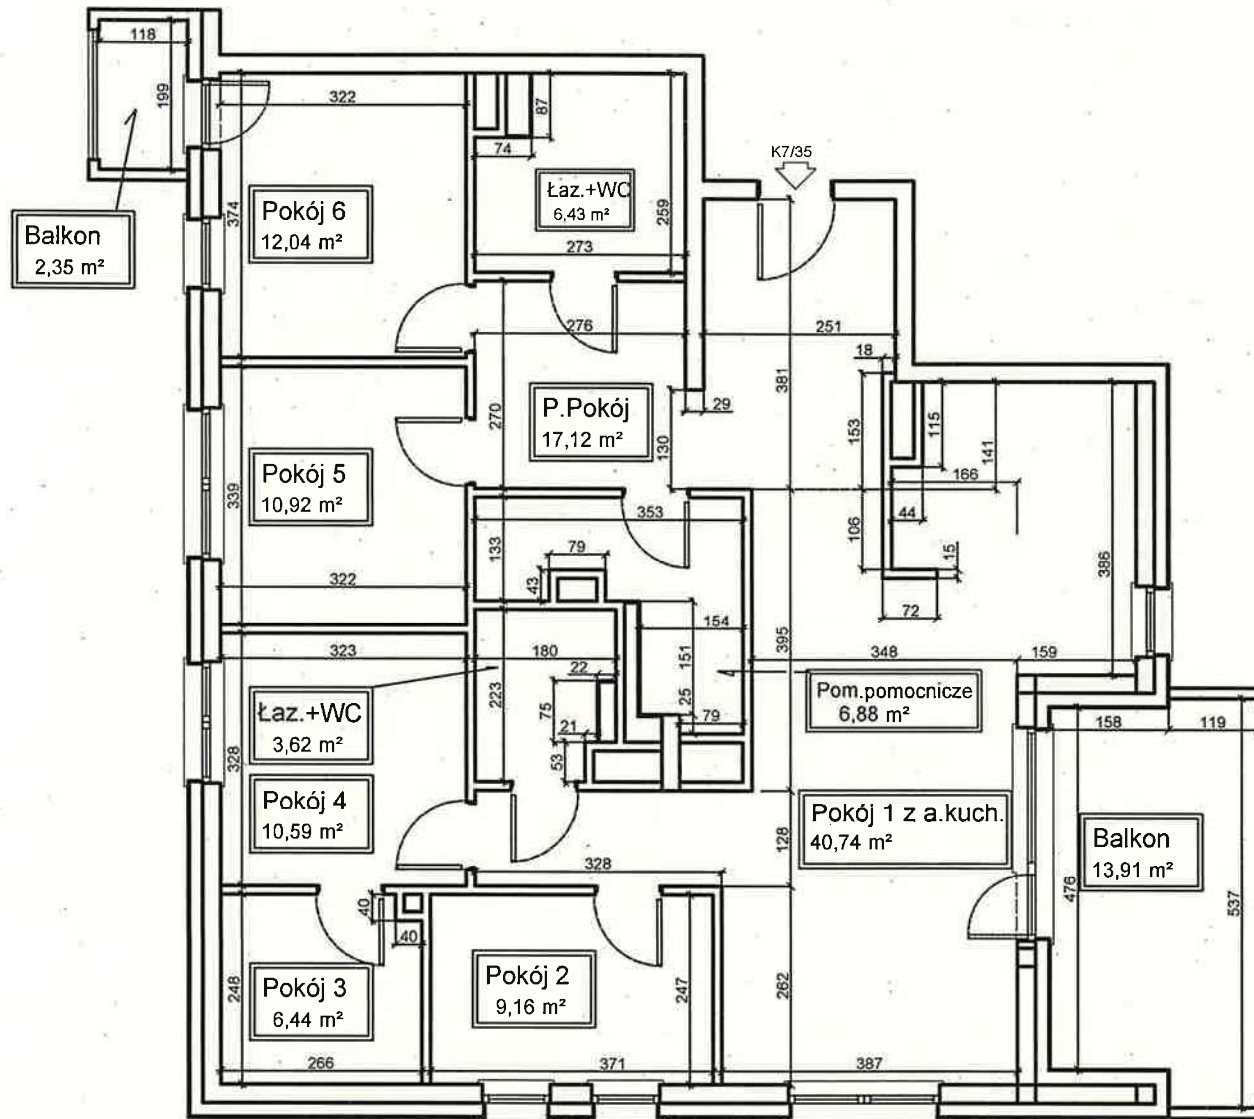


- Pokój 2 9,16 m²
- Pokój 3 6,44 m²
- Pokój 4 10,59 m²
- Pokój 5 10,92 m²
- Pokój 6 12,04 m²
- Łaz.+WC 6,43 m²
- P. Pokój 17,12 m²
- Pom.pomocnicze 6,88 m²
- Łaz.+WC 3,62 m²

Powierzchnia użytkowa 123,94 m²

GEODETA UPRAWNIONY
inż. Bogumiła Tytuś
 32-500 Chrośno, Osiedle Robotnicze 1
 tel. 52 62 390 94, Świdnica nr 17927

RISER Sp. z o.o.
 Kierownictwo Budowy
mgr inż. Dominik Dzierwa
 upr. SLK/2945/PWOK/10

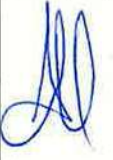Opracowanie: inż. Artur Hańczak	Skala: 1:100
	mgr inż. Marek Nowak Uprawnienia budowlane do kierowania robotami budowlanymi bez ograniczeń w specjalności konstrukcyjno-budowlanej nr ewid.: SLK/6472/WBKb/15
Temat: Karta lokalu - Rzut IX PIĘTRO	
Data: Sierpień 2024r.	
Adres: Katowice, ulica Kossutha 7	