


Kossutha 7/36

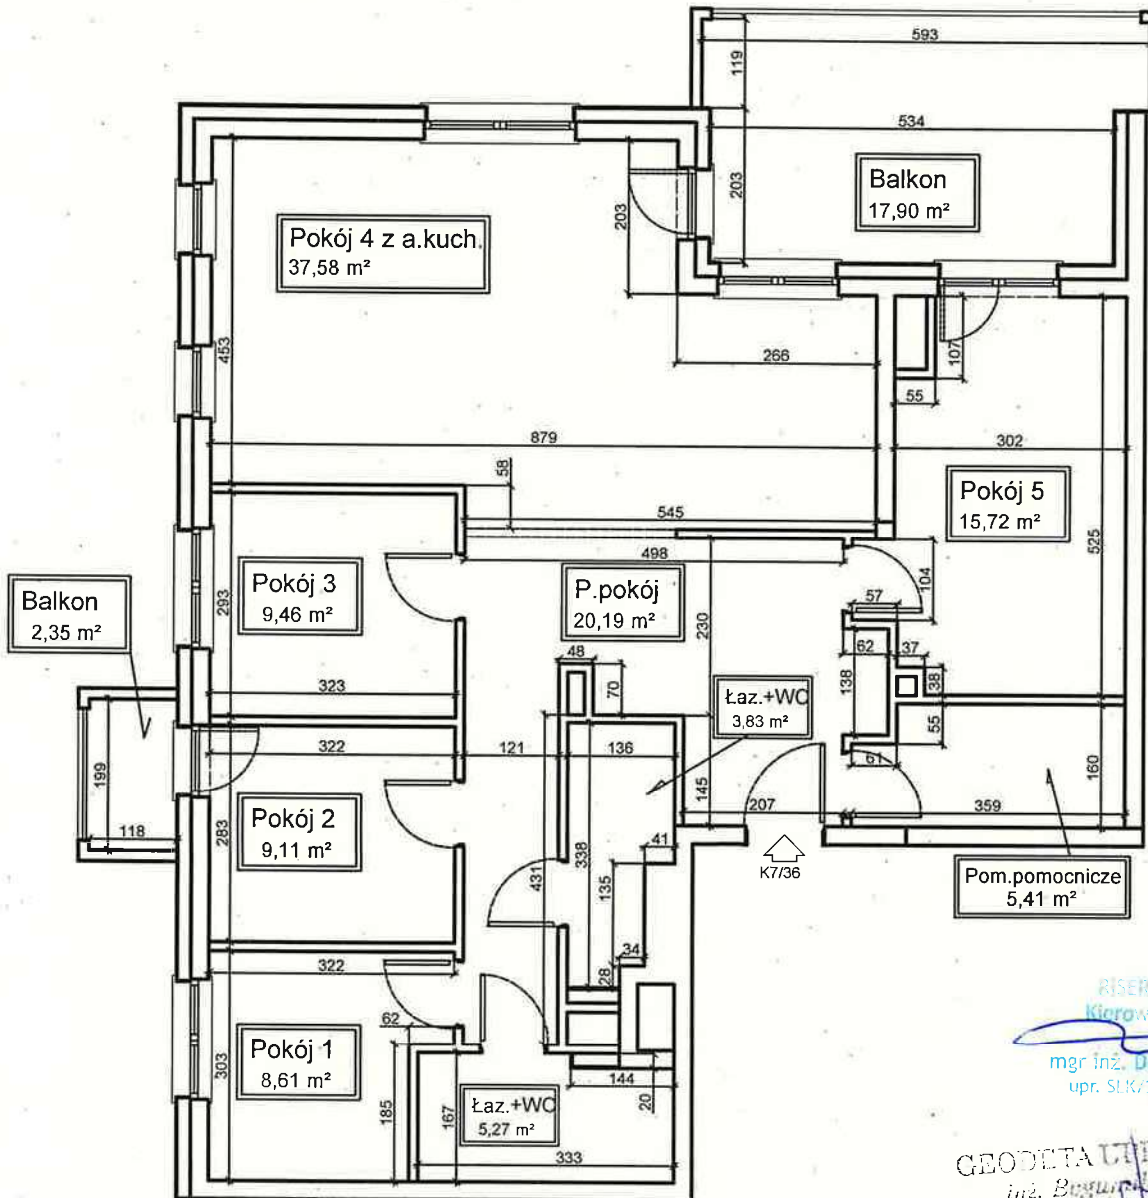

3,08*2,66

A.kuch.
8,19 m²

Pokój 1
8,61 m²

Pokój 2
9,11 m²

Pokój 3
9,46 m²

Pokój 4 z a.kuch.
37,58 m²

Pokój 5
15,72 m²

P.pokój
20,19 m²

łaz.+WC
3,83 m²

łaz.+WC
5,27 m²

Pom.pomocnicze
5,41 m²

Powierzchnia użytkowa 115,18 m²

RISER Sp. z o.o.
Kierownik Budowy
mgr inż. Dominik Dzierwa
upr. SLK/2945/PWOK/10

GEODETA I URZĄDNIK
inż. Bogusław Tytułki
32-500 Chorzów, Osiedle Robotnicze 1
tel. 32 82 333 94, Sąd Rejonowy nr 17927

Opracowanie: inż. Artur Hańczak	Skala 1:100
	mgr inż. Marek Nowak Uprawnienia budowlane do kierowania robotami budowlanymi bez ograniczeń w specjalności konstrukcyjno-budowlanej nr ewid.: SLK/6472/WBKb/15
Temat: Karta lokalu - Rzut IX PIĘTRO	Data: Sierpień 2024r.
Adres: Katowice, ulica Kossutha 7	