


Kossutha 7/5

2,29*3,25-0,51*1,00

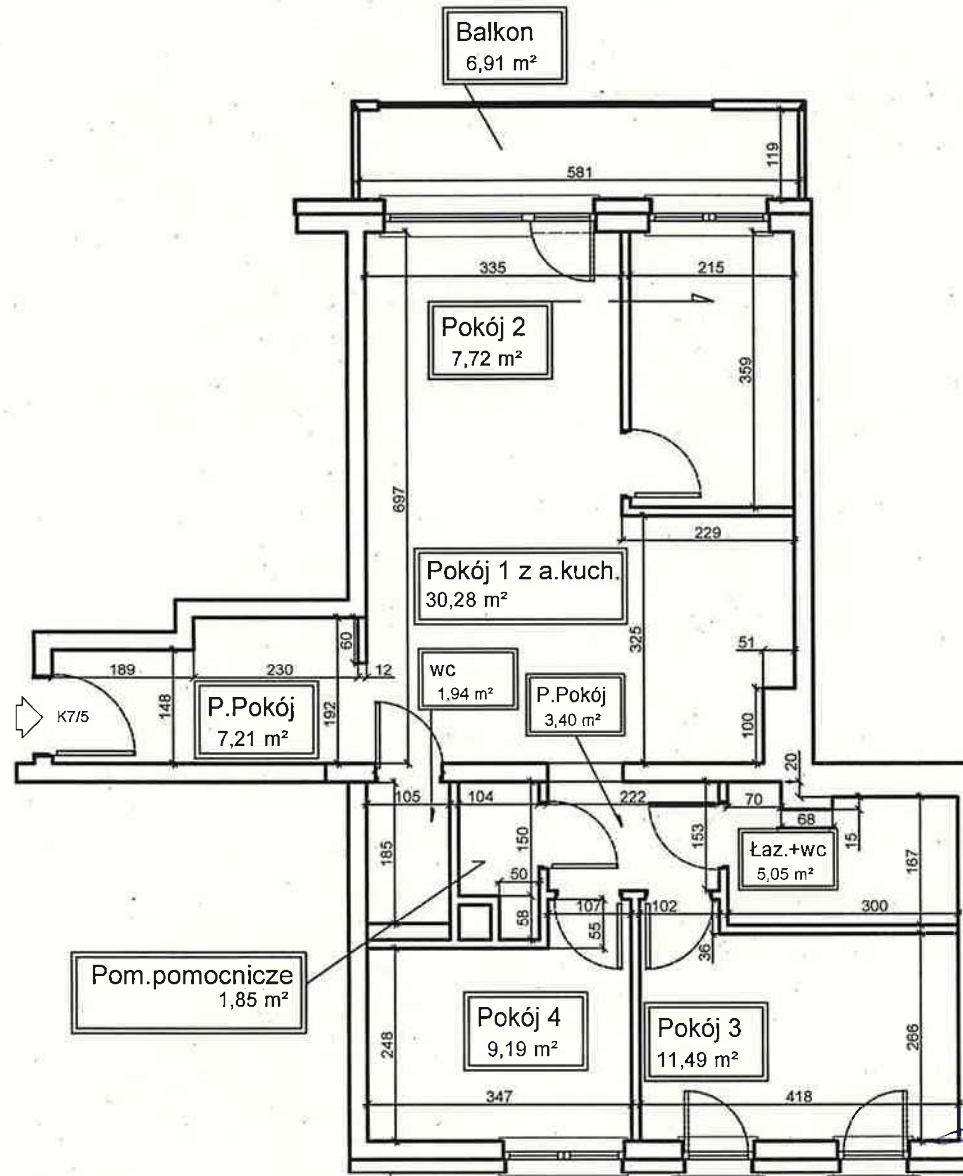

A.Kuch.
6,93 m²

Pokój 1 z a.kuch.
30,28 m²

Pokój 2
7,72 m²

Pokój 3
11,49 m²

Pokój 4
9,19 m²

Pom.pomocnicze
1,85 m²

P.Pokój
7,21 m²

wc
1,94 m²

P.Pokój
3,40 m²

Łaz.+wc
5,05 m²

Pom.pomocnicze
1,85 m²

Powierzchnia użytkowa 78,13 m²

RISER Sp. z o.o.
Kierownik Budowy
mgr inż. Dominik Dzierwa
upr. SLK/2945/PWOK/10

GEODETA UPRAWNIONY
inż. Bogumiła Tyłutka
32-500 Chrzanów, Osiedle Robotnicze 1
tel. 32 62 350 94, Świadectwo nr 17927

| | |
|--------------------------------------|---|
| Opracowanie: inż. Artur Hańczak | Skala: 1:100 |
| | mgr inż. Marek Nowak Uprawnienia budowlane do kierowania robotami budowlanymi bez ograniczeń w specjalności konstrukcyjno-budowlanej nr ewid.: SLK/6472/WBkb/15 |
| Temat: Karta lokalu - Rzut II PIĘTRO | Data: Sierpień 2024r. |
| Adres: Katowice, ulica Kossutha 7 | |