


Kossutha 7/6

1,74*3,06*0,12*0,60

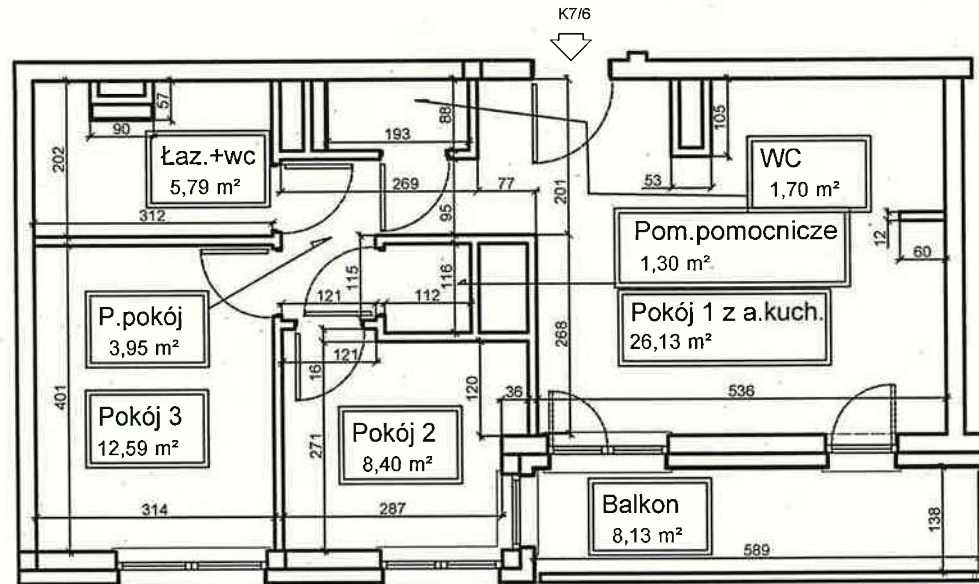

A.Kuch.
5,25 m²

Pokój 1 z a.kuch.
26,13 m²

Pokój 2
8,40 m²

Pokój 3
12,59 m²

Łaz.+wc
5,79 m²

P.pokój
3,95 m²

Pom.pomocnicze
1,30 m²

WC
1,70 m²

Powierzchnia użytkowa 59,86 m²

RISER Sp. z o.o.
Kierownik Budowy
mgr inż. Dominik Dzierywa
upr. SLK/2945/PWOK/10

GEODETA UPRAWNIONY
inż. Bogumiła Tylutki
32-500 Chrzanów, Osiedle Robotnicze 1
tel. 32 62 350 94, świadectwo nr 17927

Opracowanie: inż. Artur Hańczak	Skala 1:100
	mgr inż. Marek Nowak Uprawnienia budowlane do kierowania robotami budowlanymi bez ograniczeń w specjalności konstrukcyjno- budowlanej nr ewid.: SLK/6472/WBKb/15
Temat: Karta lokalu - Rzut II PIĘTRO	Data: Sierpień 2024r.
Adres: Katowice, ulica Kossutha 7	