

Kossutha 7/8

A.Kuch.
5,78 m²

Pokój 1 z a.kuch.
27,12 m²

4,33*1,46-0,53*1,03

Pokój 2
8,26 m²

Pokój 3
8,88 m²

Pokój 4
11,50 m²


Wc
2,03 m²

P.Pokój
12,31 m²

Pom.pomocnicze
2,96 m²

Łaz.+WC
4,67 m²

Powierzchnia użytkowa 77,73 m²

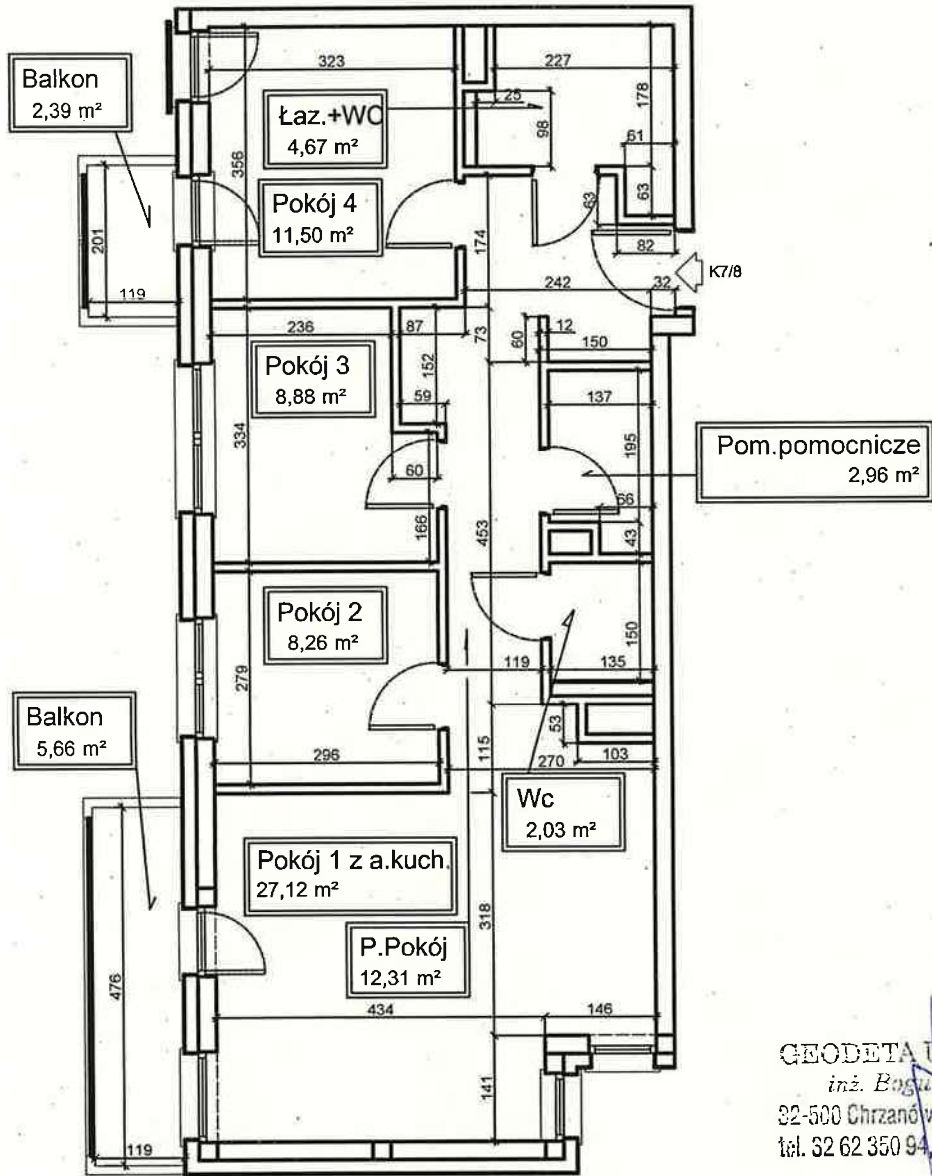

GEODETA UPRAWNIONY
inż. Bogumiła Tytki
32-500 Chrzanów, Osiedle Robotnicze 1
tel. 32 62 350 94, świadectwo nr 17927

RISER Sp. z o.o.
Kierownik Budowy
mgr inż. Dominik Dzierwa
upr. SLK/2945/PWOIK/10

Opracowanie: inż. Artur Hańczak	Skala 1:100
	mgr inż. Marek Nowak Uprawnienia budowlane do kierowania robotami budowlanymi bez ograniczeń w specjalnej konstrukcyjno-budowlanej nr ewid.: SLK/6472/WBKb/15
Temat: Karta lokalu - Rzut III PIĘTRO	
Data: Sierpień 2024r.	
Adres: Katowice, ulica Kossutha 7	