


Kossutha 7/9

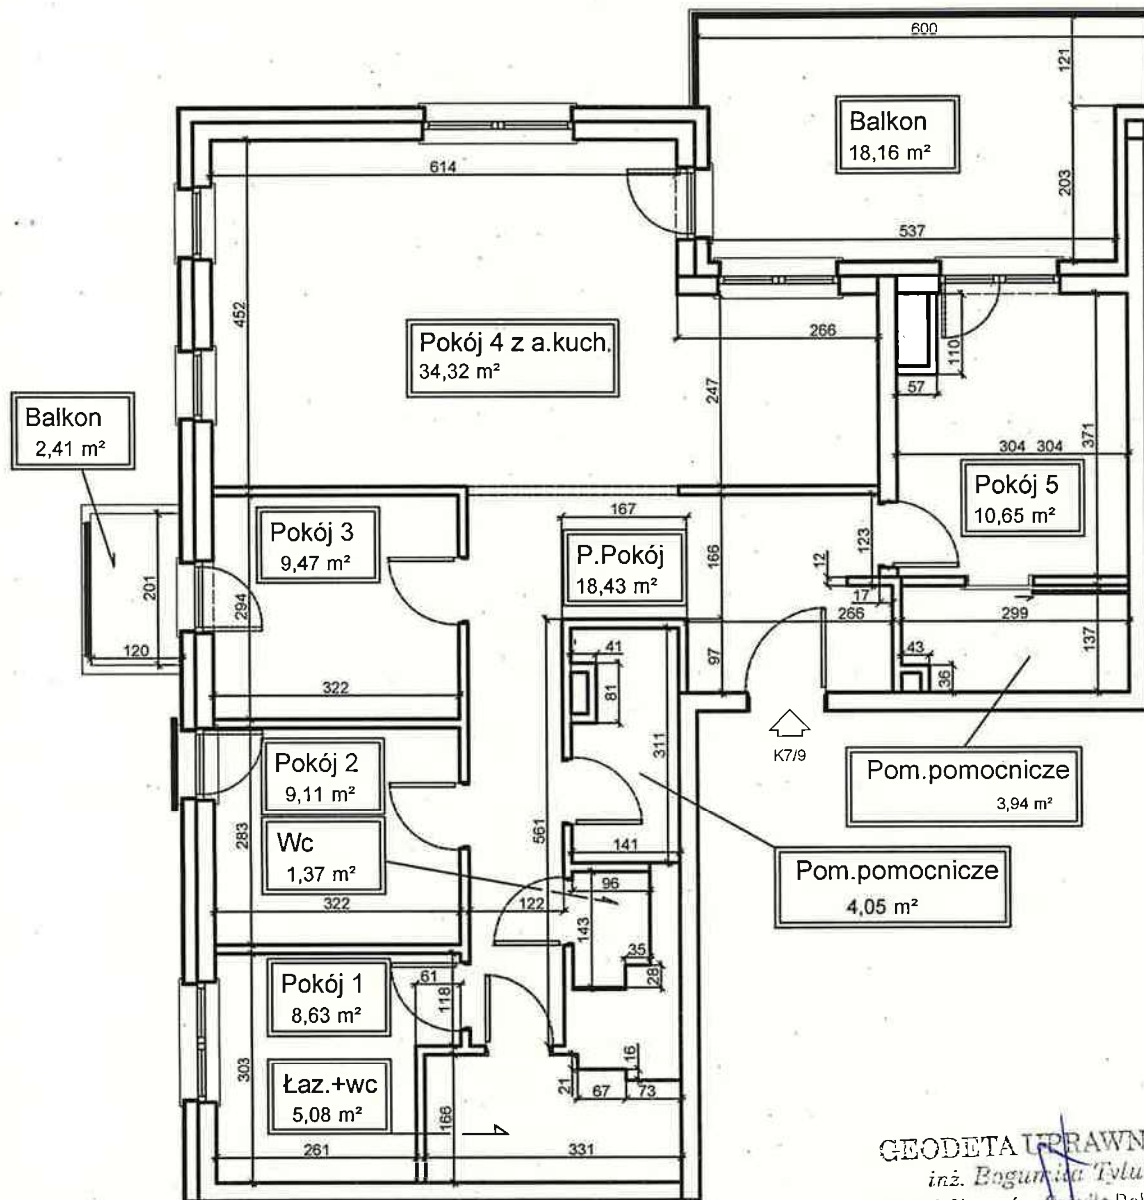

2,47*2,66	A.Kuch. 6,57 m ²	Pokój 1 8,63 m ²
		Pokój 2 9,11 m ²
		Pokój 3 9,47 m ²
		Pokój 4 z a.kuch. 34,32 m ²
		Pokój 5 10,65 m ²
		Wc 1,37 m ²
		Łaz.+wc 5,08 m ²
		Pom.pomocnicze 4,05 m ²
		P.Pokój 18,43 m ²
		Schowek 3,94 m ²

Powierzchnia użytkowa 105,05 m²

GEODETA UPRAWNIONY
inż. Bogumiła Tylutki
 52-500 Chrzanów, Osiedle Robotnicze 1
 tel. 52 62 350 94, świadectwo nr 17927

RISER Sp. z o.o.
 Kierownik Budowy
mgr inż. Dominik Dziurwa
 upr. SLK/2945/PWOK/10

Opracowanie: inż. Artur Hańczak	Skala 1:100
	mgr inż. Marek Nowak Uprawnienia budowlane do kierowania robotami budowlanymi bez ograniczeń w specjalności konstrukcyjno-budowlanej nr ewid.: SLK/6472/WBKb/15
Temat: Karta lokalu - Rzut III PIĘTRO	Data: Sierpień 2024r.
Adres: Katowice, ulica Kossutha 7	