

Kossutha 7c/1

2,43*2,10

A.Kuch.
5,10 m²

Pokój 1
9,26 m²

Pokój 2
11,64 m²

Pokój 3
7,92 m²

Pokój 4 z a.kuch.
32,28 m²

WC
1,57 m²


Pom.pomocnicze
2,43 m²

Łaz.+wc
4,77 m²

P.Pokój
7,07 m²

P.pokój
4,89 m²

Powierzchnia użytkowa 81,83 m²

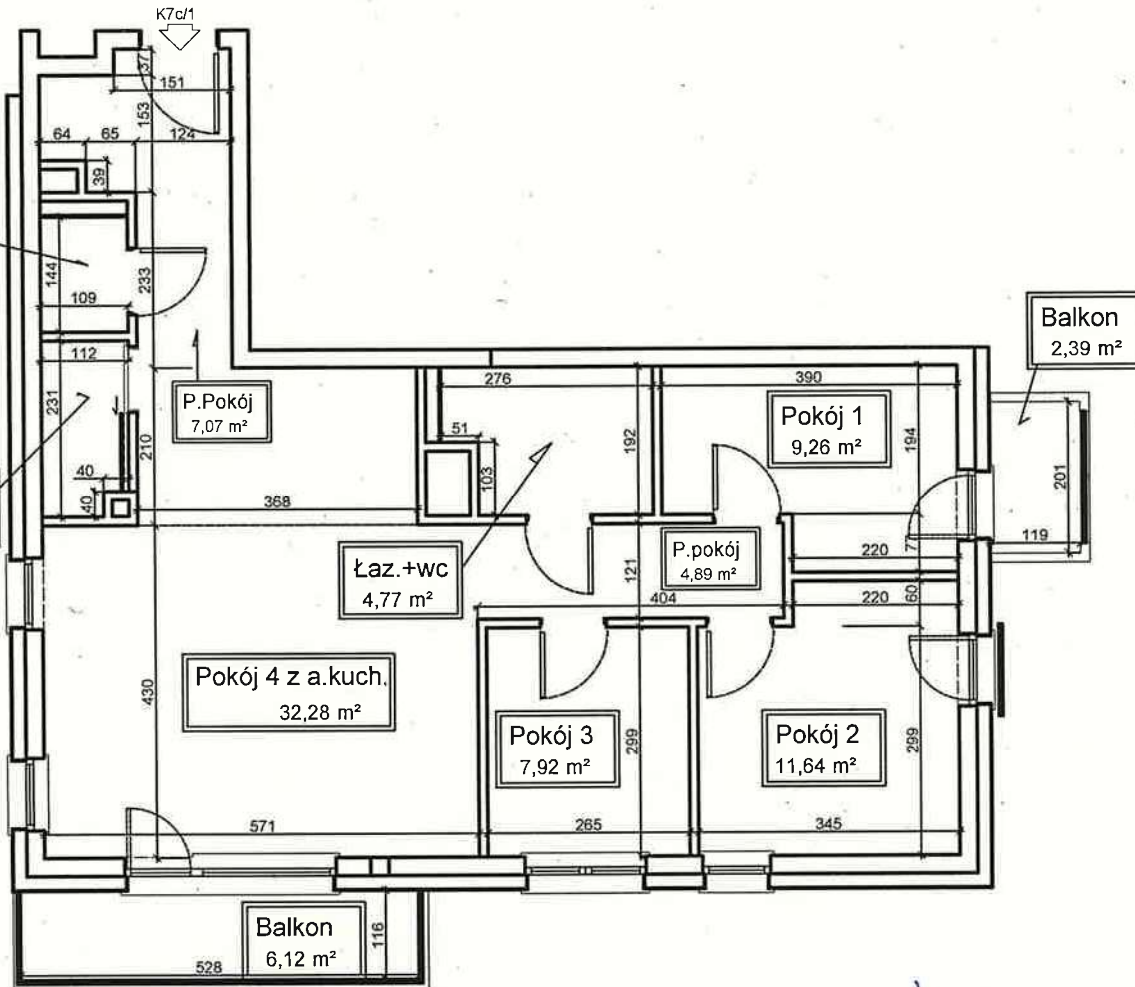

Opracowanie:
inż. Artur Hańczak

Skala

1:100

GEODETA UPRAWNIONY
inż. Bogumiła Tyłutki
32-500 Chrzanów, Osiedle Robotnicze 1
tel. 32 62 350 94, Świadectwo nr 17927

RISER Sp. z o.o.
Kierownik Budowy
mgr inż. Dominik Dzierwa
upr. SLK/2945/PWOK/10

mgr inż. Marek Nowak
Uprawnienia budowlane do kierowania
robotami budowlanymi bez ograniczeń
w specjalności konstrukcyjno-budowlanej
nr ewid.: SLK/6472/WBKb/15

Temat: Karta lokalu - Rzut II PIĘTRO

Data: Sierpień 2024r.

Adres: Katowice, ulica Kossutha 7c