


Kossutha 7c/10

2,95*1,79-0,50*0,28

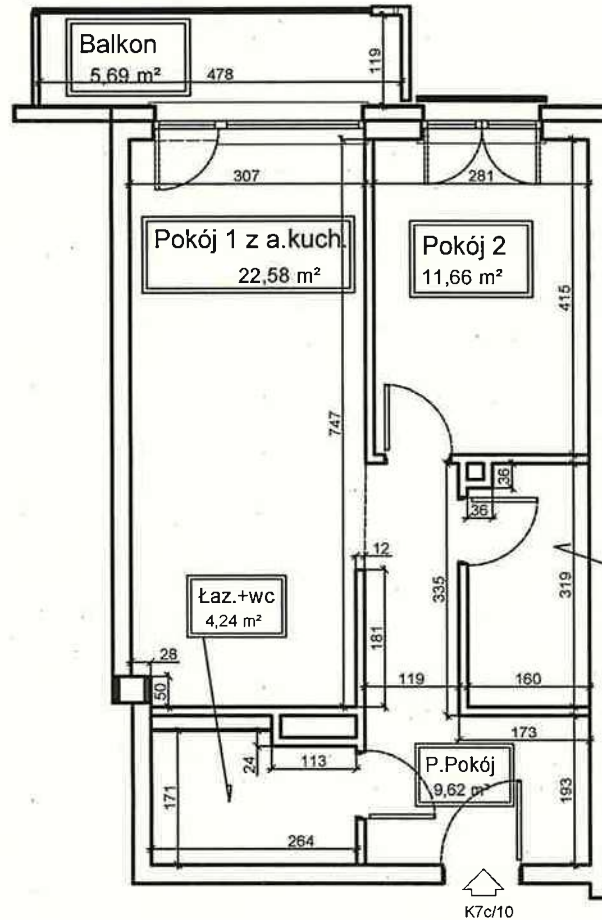

A.Kuch.
5,14 m²

Pokój 1 z a.kuch.
22,58 m²

Pokój 2
11,66 m²

Łaz.+wc
4,24 m²

Pom.pomocnicze
4,97 m²


P.Pokój
9,62 m²

Pom.pomocnicze
4,97 m²

Powierzchnia użytkowa 53,07 m²

RISER Sp. z o.o.
Kierownik Budowy
inż. inż. Dominik Dzierwa
Lp. SLK/2945/PWOK/10

GEODETA UPRAWNIONY
inż. Bogumita Tyłutki
32-500 Chrzanów, Osiedle Robotnicze 1
tel. 32 62 350 94, Świadectwo nr 17927

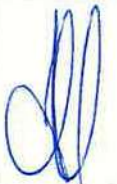Opracowanie: inż. Artur Hańczak	Skala 1:100
	mgr inż. Marek Nowak Uprawnienia budowlane do kierowania robotami budowlanymi bez ograniczeń w specjalności konstrukcyjno-budowlanej nr ewid.: SLK/6472/WBKb/15
Temat: Karta lokalu - Rzut III PIĘTRO	Data: Sierpień 2024r.
Adres: Katowice, ulica Kossutha 7c	