



# Kossutha 7c/11

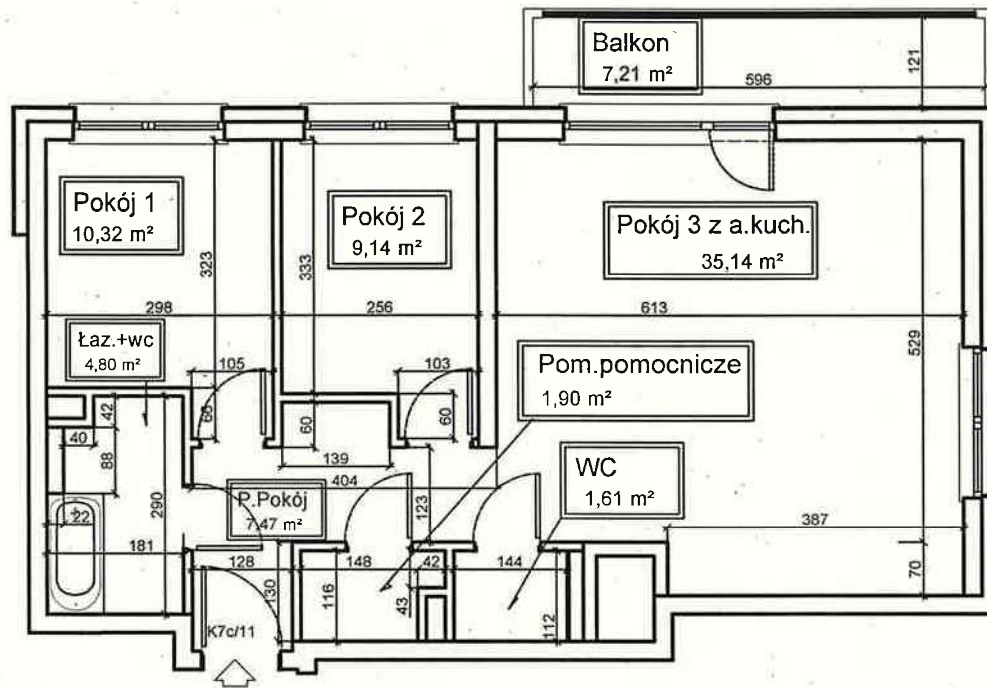

1,91\*3,87

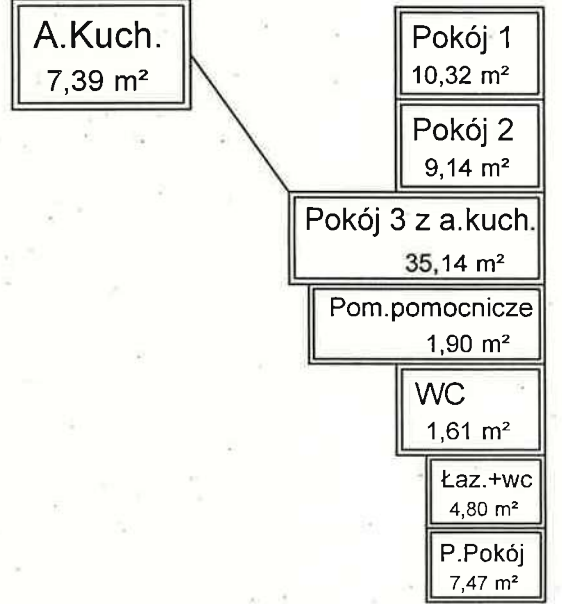

**Powierzchnia użytkowa 70,38 m<sup>2</sup>**

RISER Sp. z o.o.  
Kierownik Budowy  
mgr inż. Dominik Dzierwa  
upr. SLK/2945/PWOK/10

**GEODETA UPRAWNIONY**  
inż. Bogumiła Tyłutki  
32-500 Chrzanów, ul. Wolności Robotnicze 1  
tel. 32 62 350 94, świadectwo nr 17927

Opracowanie: inż. Artur Hańczak	Skala 1:100
	mgr inż. Marek Nowak Uprawnienia budowlane do kierowania robotami budowlanymi bez ograniczeń w specjalności konstrukcyjno-budowlanej nr ewid.: SLK/6472/WBKb/15
Temat: Karta lokalu - Rzut III PIĘTRO	Data: Sierpień 2024r.
Katowice, ulica Kossutha 7c	