


# Kossutha 7c/12

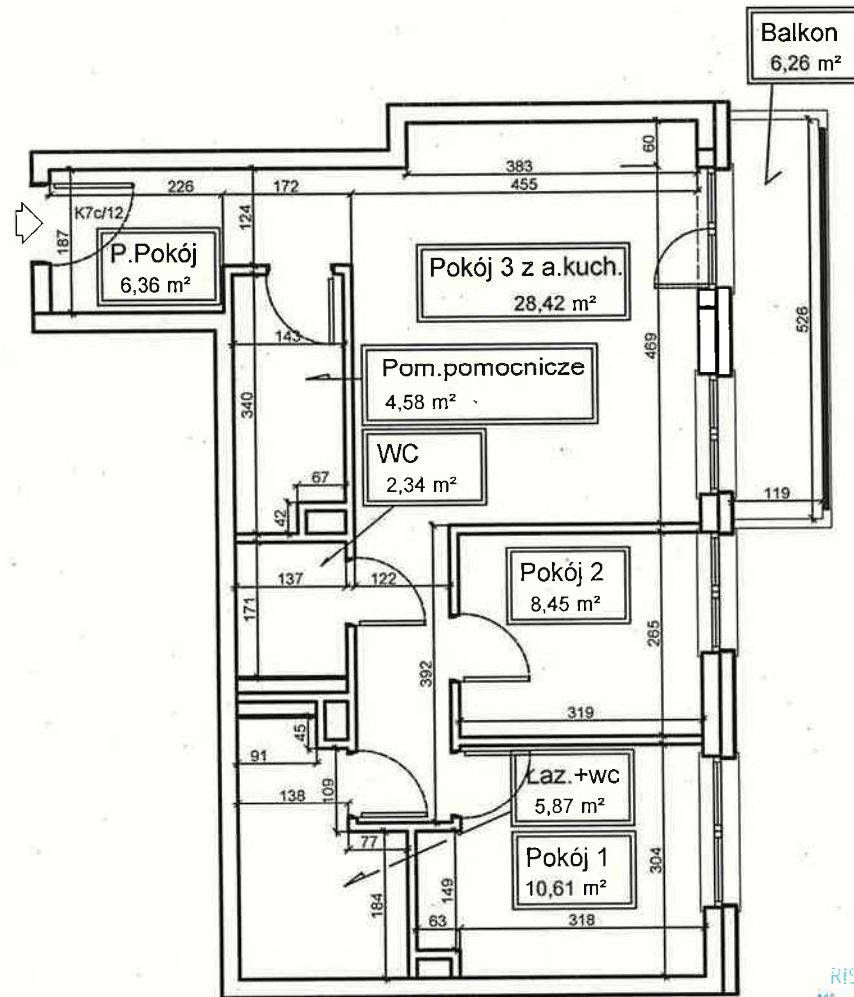

1,37*3,83	A.Kuch. 5,25 m <sup>2</sup>	Pokój 1 10,61 m <sup>2</sup>
		Pokój 2 8,45 m <sup>2</sup>
		Pokój 3 z a.kuch. 28,42 m <sup>2</sup>
		Pom.pomocnicze 4,58 m <sup>2</sup>
		WC 2,34 m <sup>2</sup>
		P.Pokój 6,36 m <sup>2</sup>
		Łaz.+wc 5,87 m <sup>2</sup>

**Powierzchnia użytkowa 66,63 m<sup>2</sup>**

RISER Sp. z o.o.  
Kierownik Budowy

mgr inż. Dominik Dzierwa  
upr. SLK/2945/PWOK/10

**GEODETA UPRAWNIONY**  
inż. Bogumiła Tyluży  
32-500 Chrzanów, Osiedle Robotnicze 1  
tel. 32 62 350 94, Sądziectwo nr 17327

Opracowanie: inż. Artur Hańczak	Skala 1:100
	mgr inż. Marek Nowak Uprawnienia budowlane do kierowania robotami budowlanymi bez ograniczeń w specjalności konstrukcyjno-budowlanej nr ewid.: SLK/6472/WBKB/15
Temat: Karta lokalu - Rzut III PIĘTRO	
Data: Sierpień 2024r.	
Adres: Katowice, ulica Kossutha 7c	