


Kossutha 7c/13

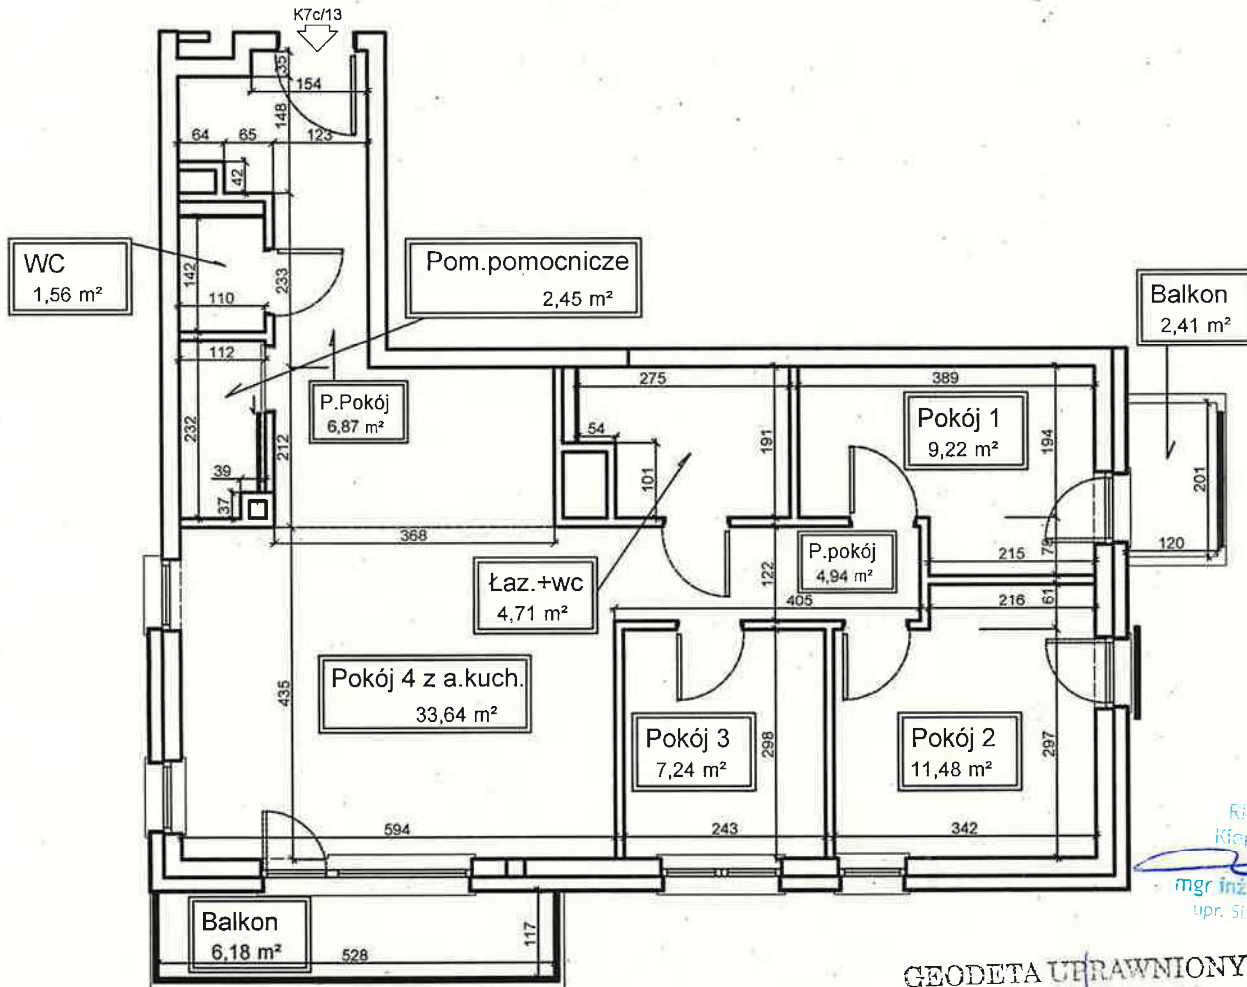

- 2,44*2,12
- A.Kuch. 5,17 m²
- Pokój 1 9,22 m²
- Pokój 2 11,48 m²
- Pokój 3 7,24 m²
- Pokój 4 z a.kuch. 33,64 m²
- Łaz.+wc 4,71 m²
- Pom.pomocnicze 2,45 m²
- P.pokój 4,94 m²
- P.Pokój 6,87 m²
- WC 1,56 m²

Powierzchnia użytkowa 82,11 m²

RISER Sp. z o.o.
Kierownik Budowy
mgr inż. Dominik Dzierwa
upr. SLK/2945/PWOK/10

GEODETA UPRAWNIONY
inż. Bogusław Tytułki
32-500 Chrzanów, Osiedle Robotnicze 1
tel. 32 62 350 94, świadectwo nr 17927

Opracowanie: inż. Artur Hańczak	Skala 1:100
	mgr inż. Marek Nowak Uprawnienia budowlane do kierowania robotami budowlanymi bez ograniczeń w specjalności konstrukcyjno- budowlanej nr ewid.: SLK/6472/WBKb/15
Temat: Karta lokalu - Rzut IV PIĘTRO	Data: Sierpień 2024r.
Adres: Katowice, ulica Kossutha 7c	