

Kossutha 7c/14

1,56*1,38+2,31*1,99

A.Kuch.
6,75 m²

Pokój 1
12,20 m²

Pokój 2
10,81 m²

Pokój 3 z a.kuch.
25,71 m²


WC
1,96 m²


Łaz.+wc
4,55 m²

P.Pokój
23,50 m²

Pom.pomocnicze
3,19 m²

Powierzchnia użytkowa 81,92 m²

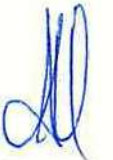Opracowanie: inż. Artur Hańczak	Skala 1:100
	mgr inż. Marek Nowak Uprawnienia budowlane do kierowania robotami budowlanymi bez ograniczeń w specjalności konstrukcyjno-budowlanej nr ewid.: SLK/6472/WBKb/15
Temat: Karta lokalu - Rzut IV PIĘTRO	Data: Sierpień 2024r.
Adres: Katowice, ulica Kossutha 7c	

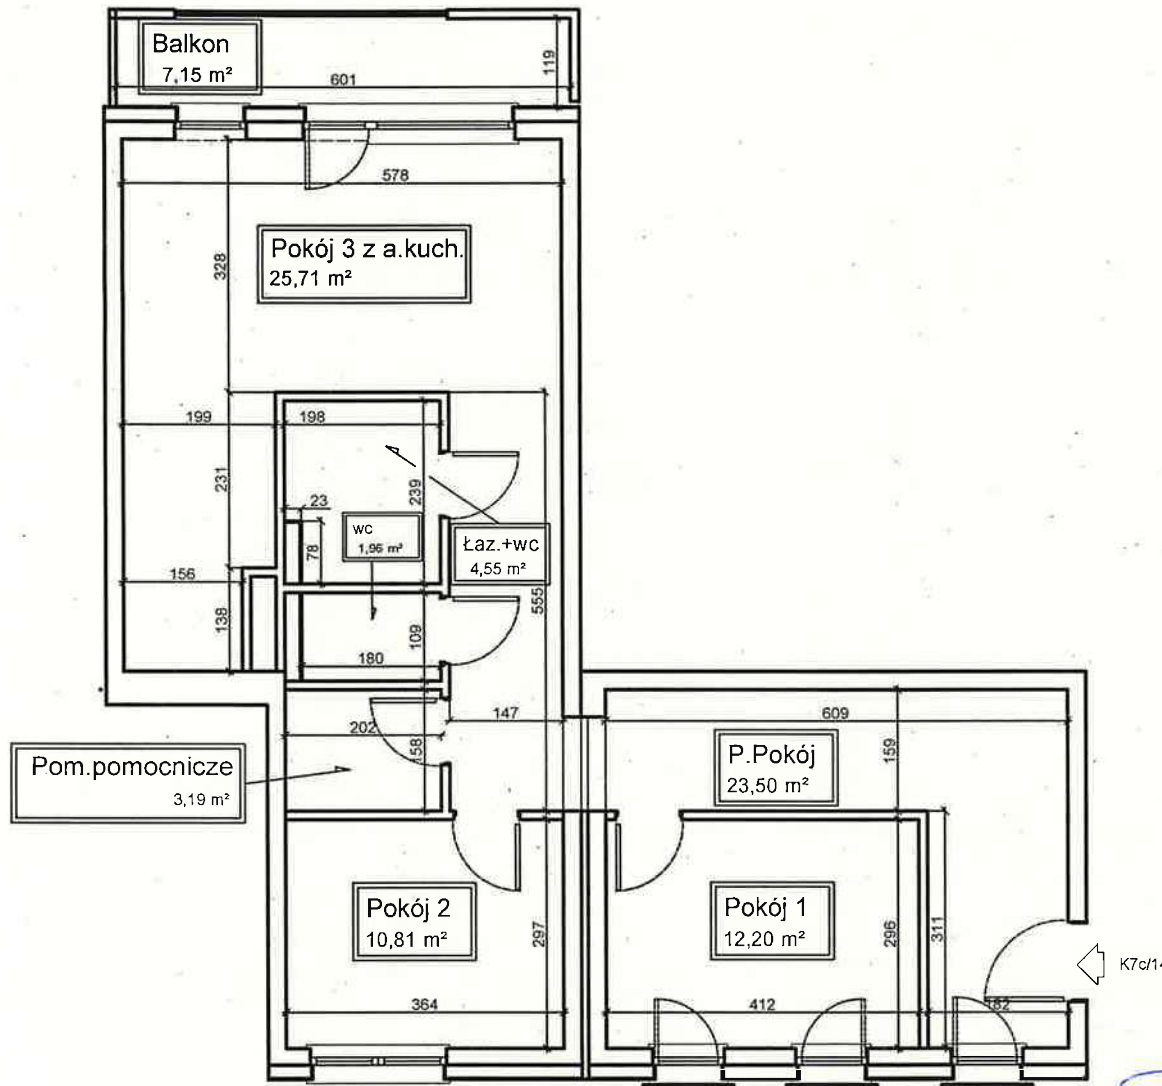

RISER Sp. z o.o.
Kierownik Budowy
inż. inż. Dominik Dzierwa
upr. SLK/2045/19/WK/10

GEODETA UPRAWNIONY
inż. Bogumiła Tytki
02-500 Chrzanów, Osiedle Robotnicze 1
tel. 32 62 350 94, świadectwo nr 17327