


Kossutha 7c/15

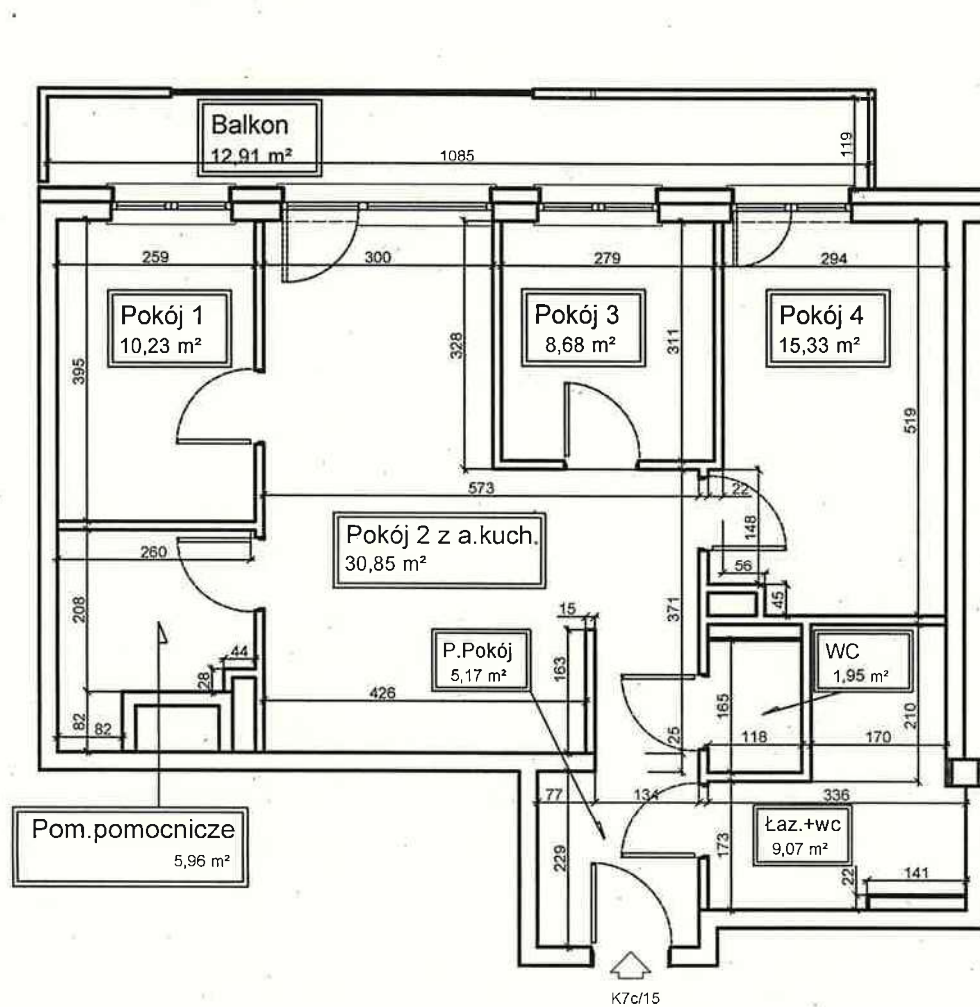

4,26*1,63

A.Kuch.
6,94 m²

Pokój 1
10,23 m²

Pokój 2 z a.kuch.
30,85 m²

Pokój 3
8,68 m²

Pokój 4
15,33 m²

Pom.pomocnicze
5,96 m²

WC
1,95 m²

Łaz.+wc
9,07 m²

P.Pokój
5,17 m²

Pom.pomocnicze
5,96 m²

Powierzchnia użytkowa 87,24 m²

RISER Sp. z o.o.
Kierownik Budowy
mgr inż. Dominik Dzierwa
Dop. SLK/2945/PWOK/10

GEODETA UPRAWNIONY
inż. Bogumiła Tytułki
92-500 Chrzanów, ul. Robotnicze 1
tel. 82 62 350 94, NIP 611-000-000 nr 17927

Opracowanie: inż. Artur Hańczak	Skala 1:100
	mgr inż. Marek Nowak Uprawnienia budowlane do kierowania robotami budowlanymi bez ograniczeń w specjalności konstrukcyjno-budowlanej nr ewid.: SLK/6472/WBKb/15
Temat: Karta lokalu - Rzut IV PIĘTRO	
Data: Sierpień 2024r.	
Adres: Katowice, ulica Kossutha 7c	